Ruimte op Straat GANGETJE & NIEUWE RIJN

Schetsontwerp optie 1

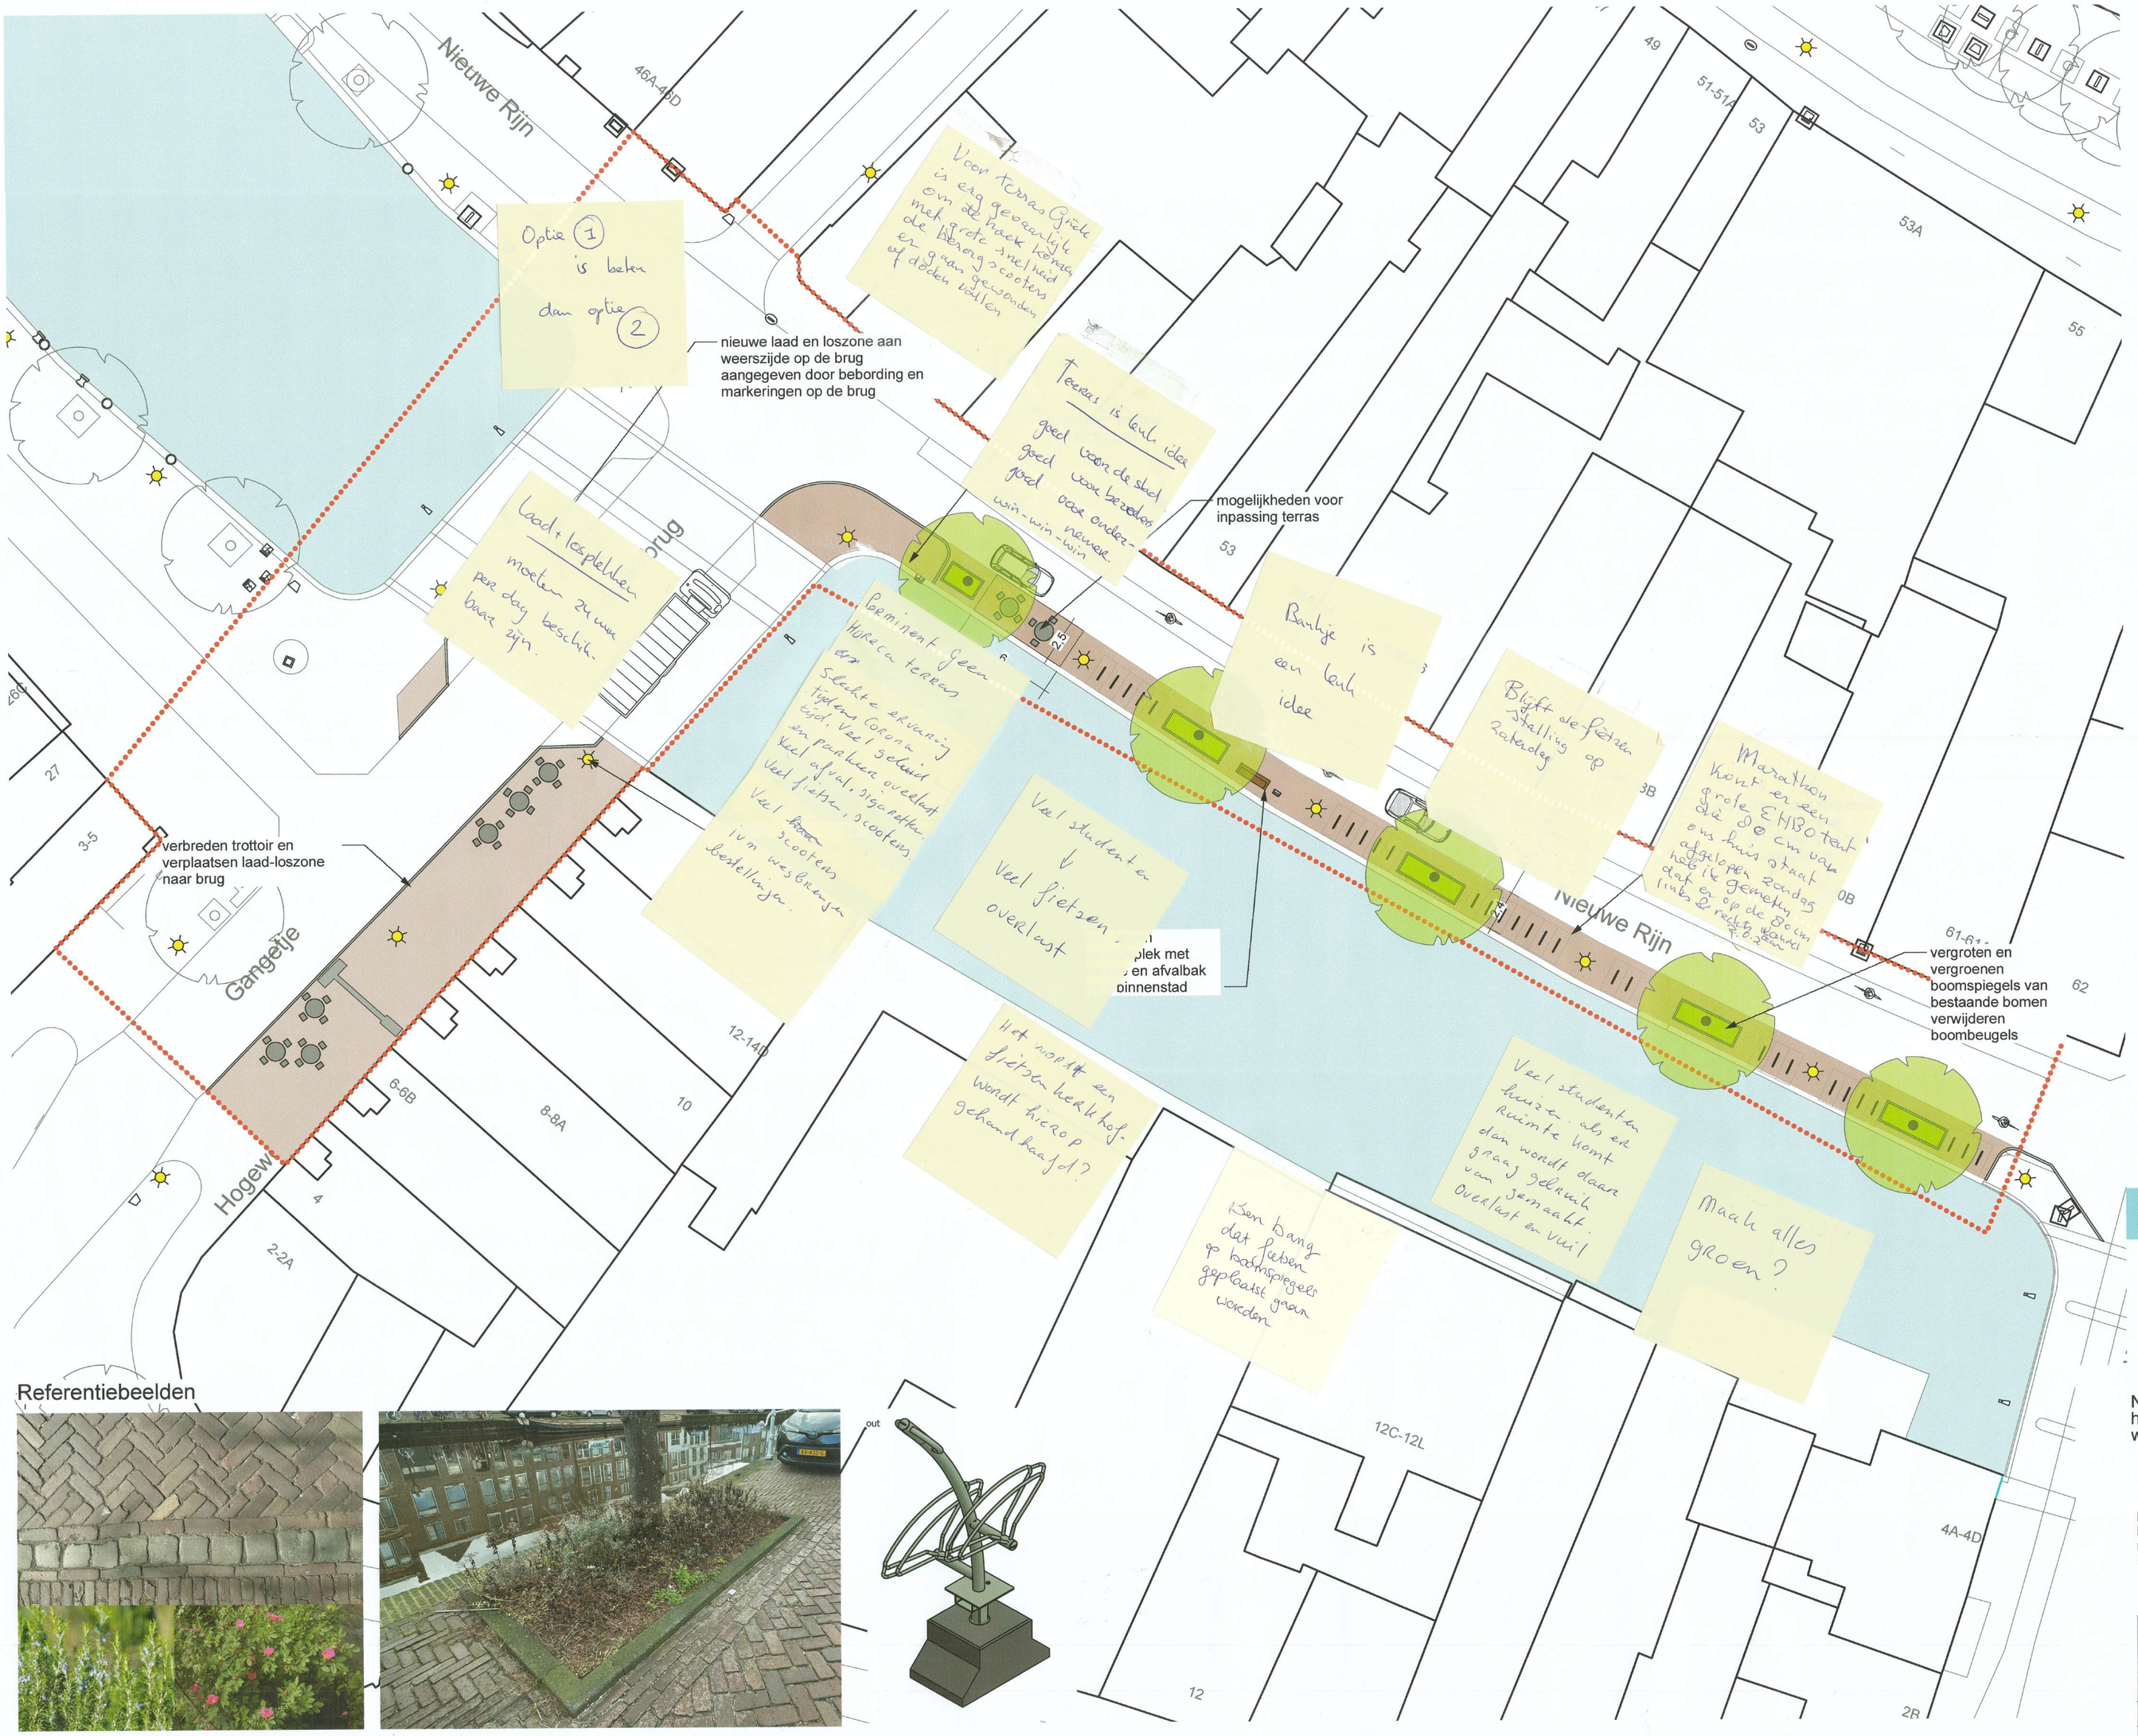

LEGENDA

Fietsvoorzieningen
Nieuw te plaatsen fietsparkeervoorzieningen
- Type uitneembare Triangel Falco
- Kleur RAL 7016
- onderlinge afstand h.o.h 90 cm

Stoep klinkers vervangen en herstraten
Verharding:
- gebakken klinker, halfsteensverband.
- formaat: Waalformaat. Kleur: Binnenste beter mix
- opsluiting middels natuursteen keien of trottoirband TB 13/15X25 trottoirband, beton, zwart, deklaag uitgewassen basalt

Groen:
- vergroten boomspiegels met onderbeplanting (lage heesters)
- opsluiting plantvakken: betonnen opsluitbanden 8 cm dikte
- verwijderen boombeugels bij bomen

Aantallen

Fietsparkeerplaatsen langs Nieuwe Rijn
Nieuw te plaatsen triangels 33 = 66 fietsparkeerplekken
Omvormen 7 autoparkeerplaatsen

Vergroening
Vergroten boomspiegels ca 23 m2 extra groen

Laadlosplekken Gangetje
Realiseren 4 laadlosplekken op de brug (verplaatsing van bestaande plekken)
Omvormen 7 autoparkeerplekken

Profiel nieuwe situatie

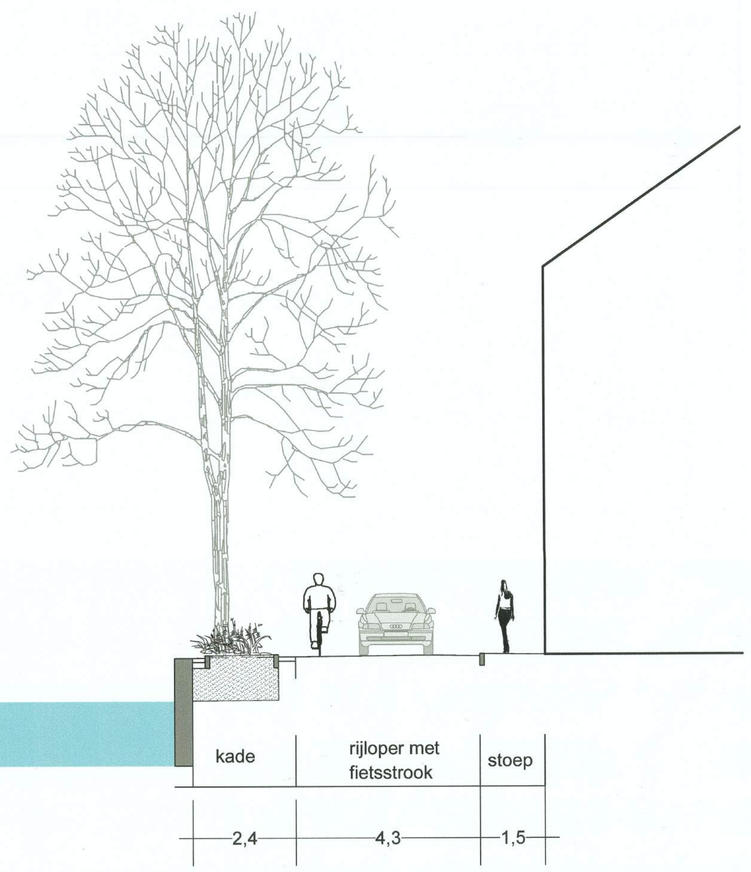

Referentiebeelden

NB: Dit is een schetsontwerp wat nog getoetst moet worden op haalbaarheid en wenselijkheid. Aan de tekeningen kunnen geen rechten worden ontleend.

Maten in meters, tenzij anders vermeld
Materiaalmaten in mm, tenzij anders vermeld Peilmaten in meters t.o.v. N.A.P., tenzij anders vermeld
Diameters in mm, tenzij anders vermeld

Project: Gangetje Nieuwe Rijn (ROS)						
Onderwerp: Inrichting Openbare Ruimte Schets ontwerp						
Getekend door: W. v. K.	Gecontroleerd door:	Blad: 1	Aantal: 1	Documentsoort: Tekening	Documentstatus: CONCEPT	Contractnummer:
Datum uitgifte: 15-04-2025	Gezien door:	Schaal: 1:200	Formaat: A0	Domein	Zaaknummer: Zt-/-	
Gemeente Leiden Duurzame Leefomgeving	Leiden	Stationsplein 107 Postbus 9100, 2300 PC Leiden Tel. 14071				Documentnummer: -------

N 0 2 4 6 8m