


ZERNIKEDREEF 20 LAB GEBOUW

participatie bijeenkomst

BASE
INVESTMENTS

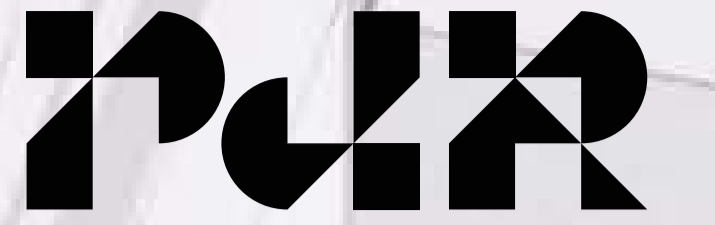


B+B




Een duurzaam en toekomstbestendig landschapontwerp




Ruimtelijk Ontwerp

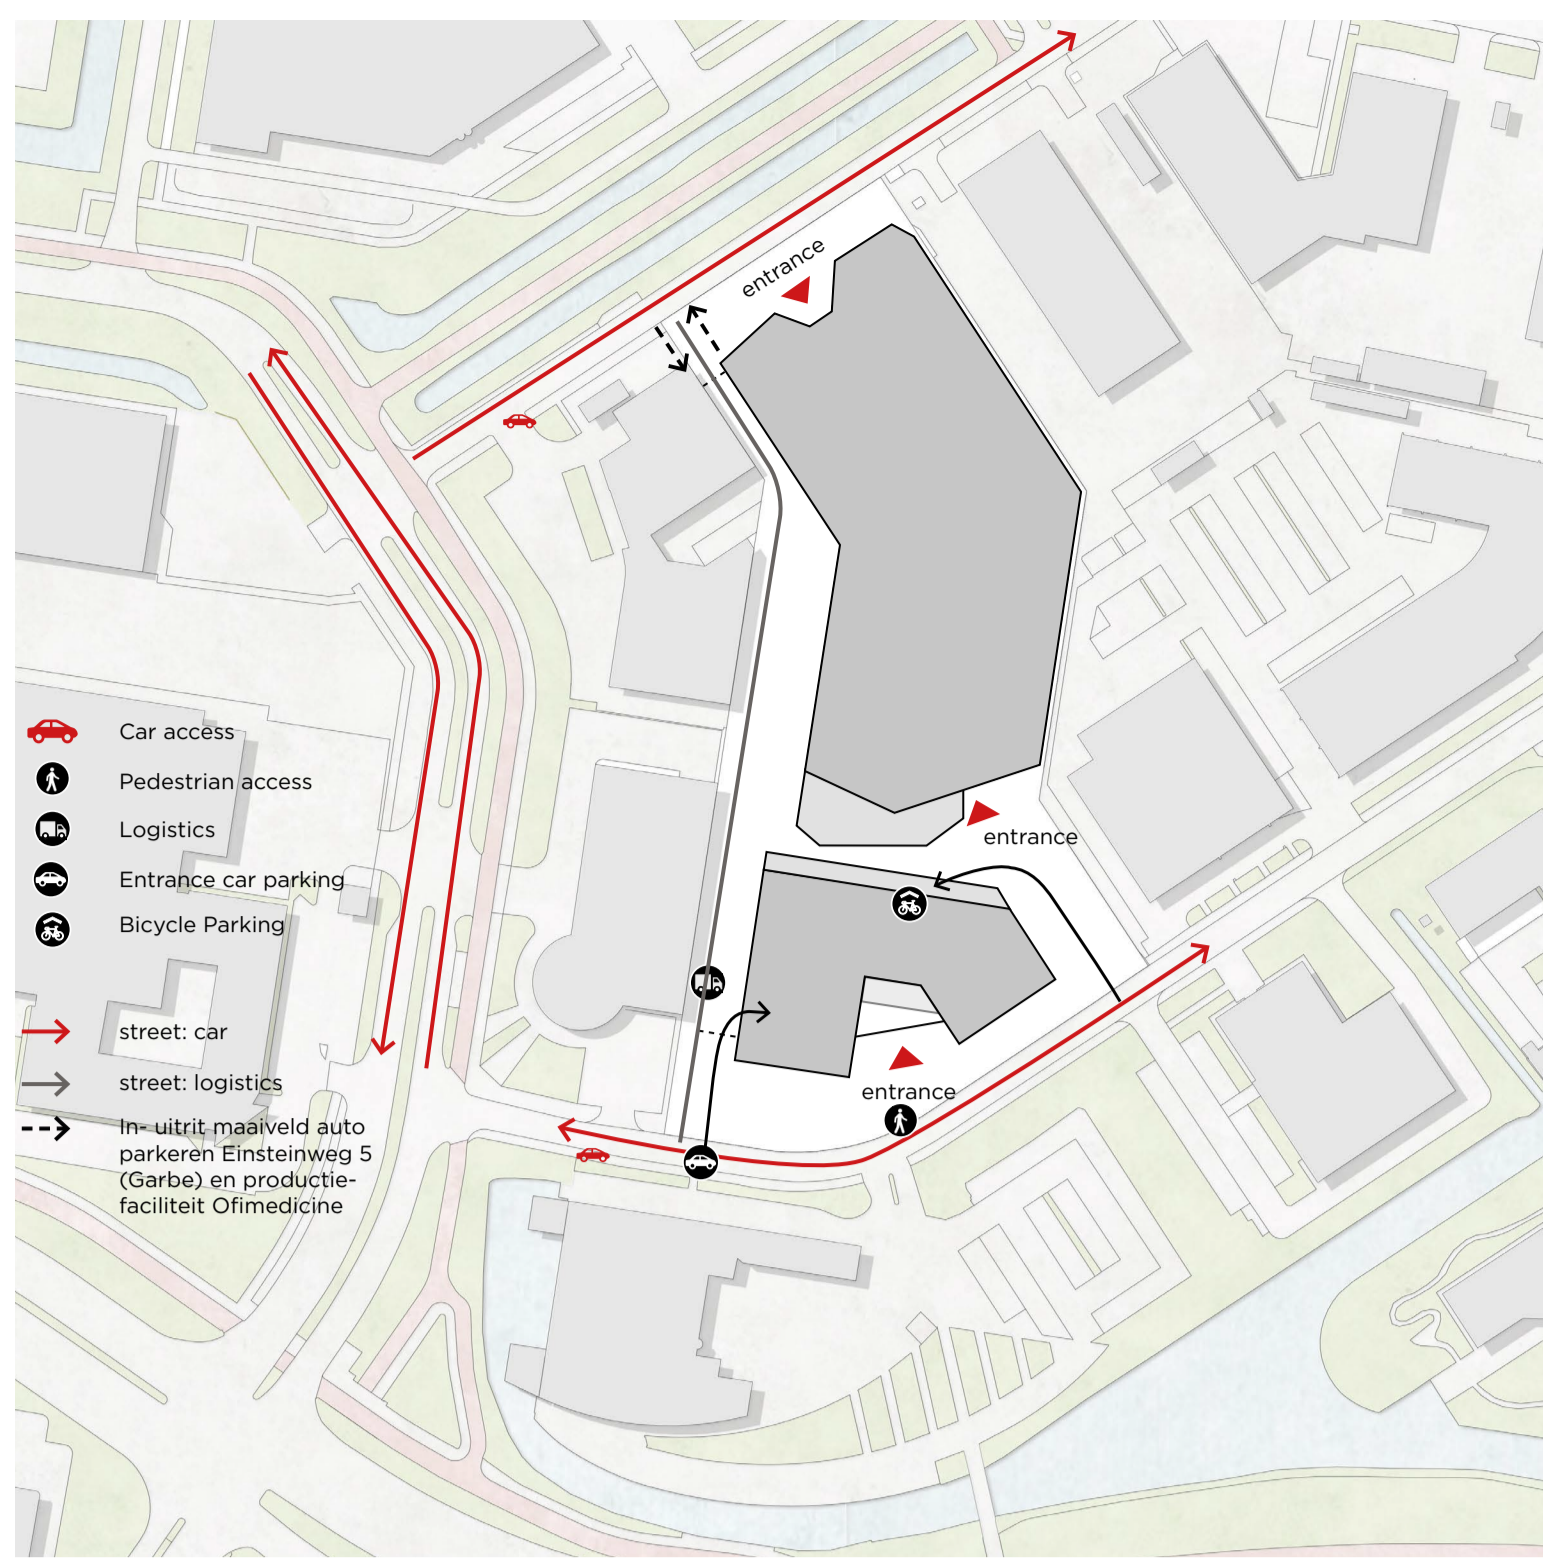


phase 1

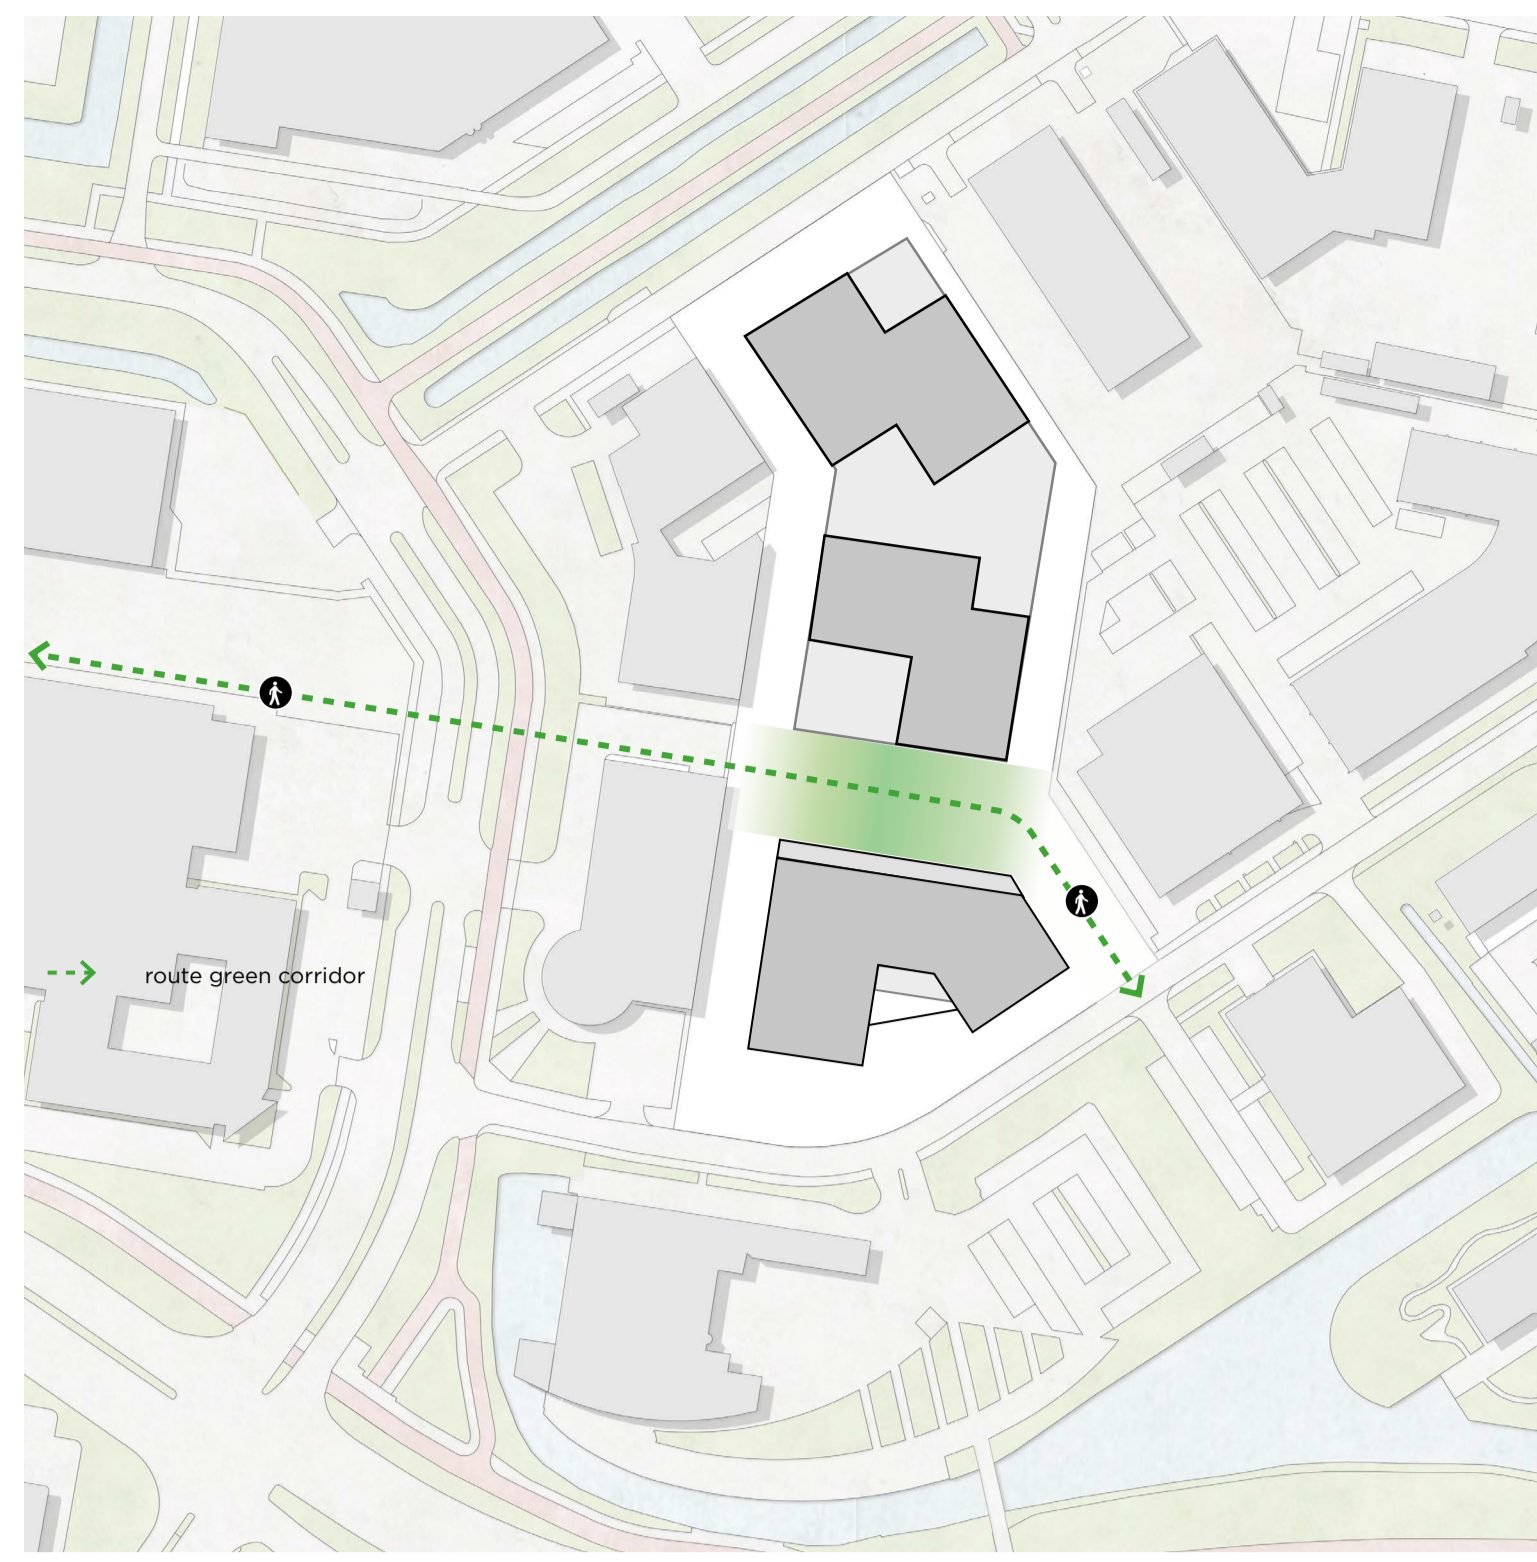

phase 2 future developments

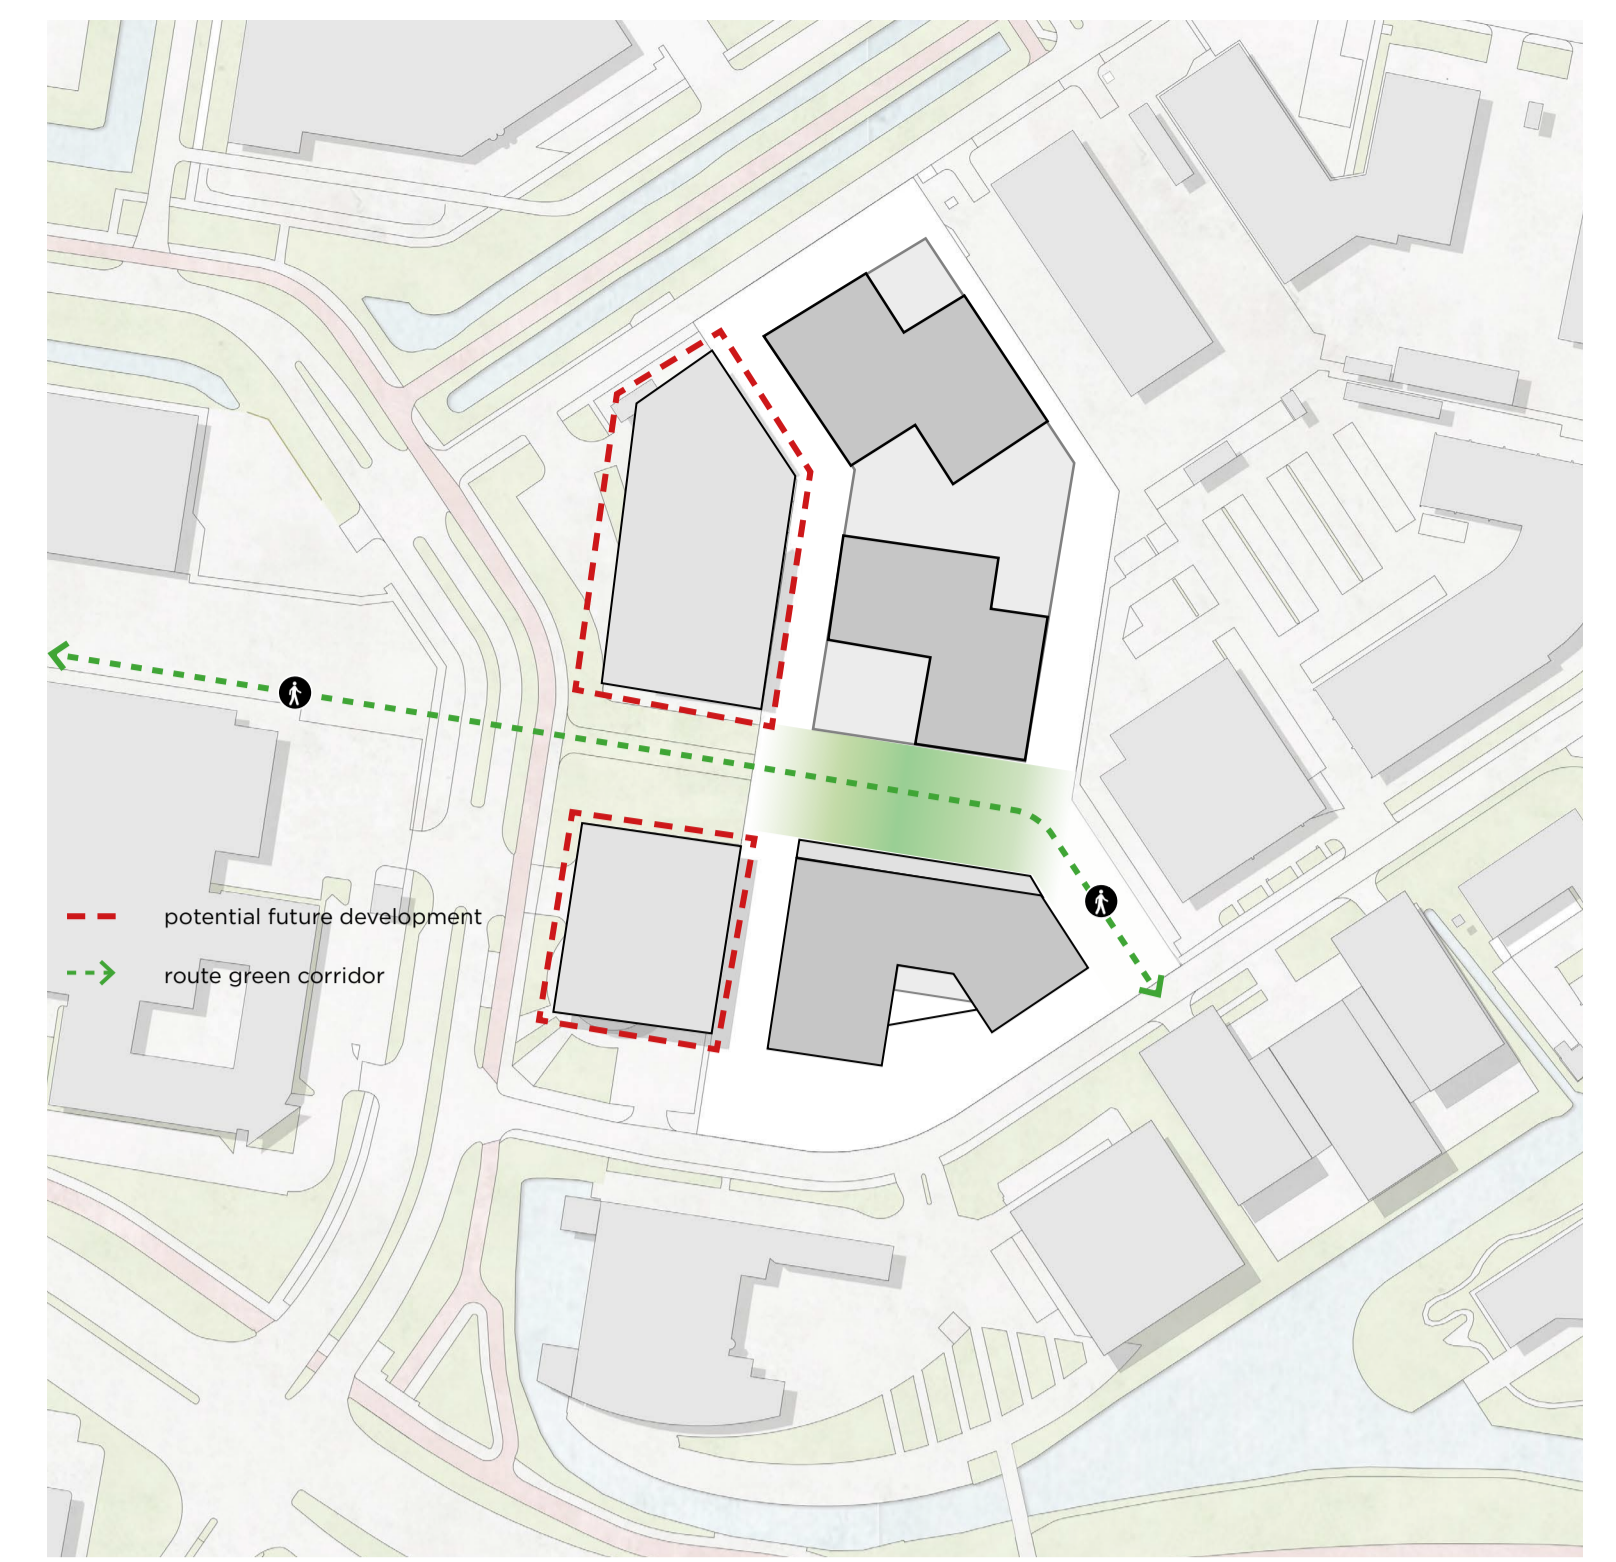


potential future developments

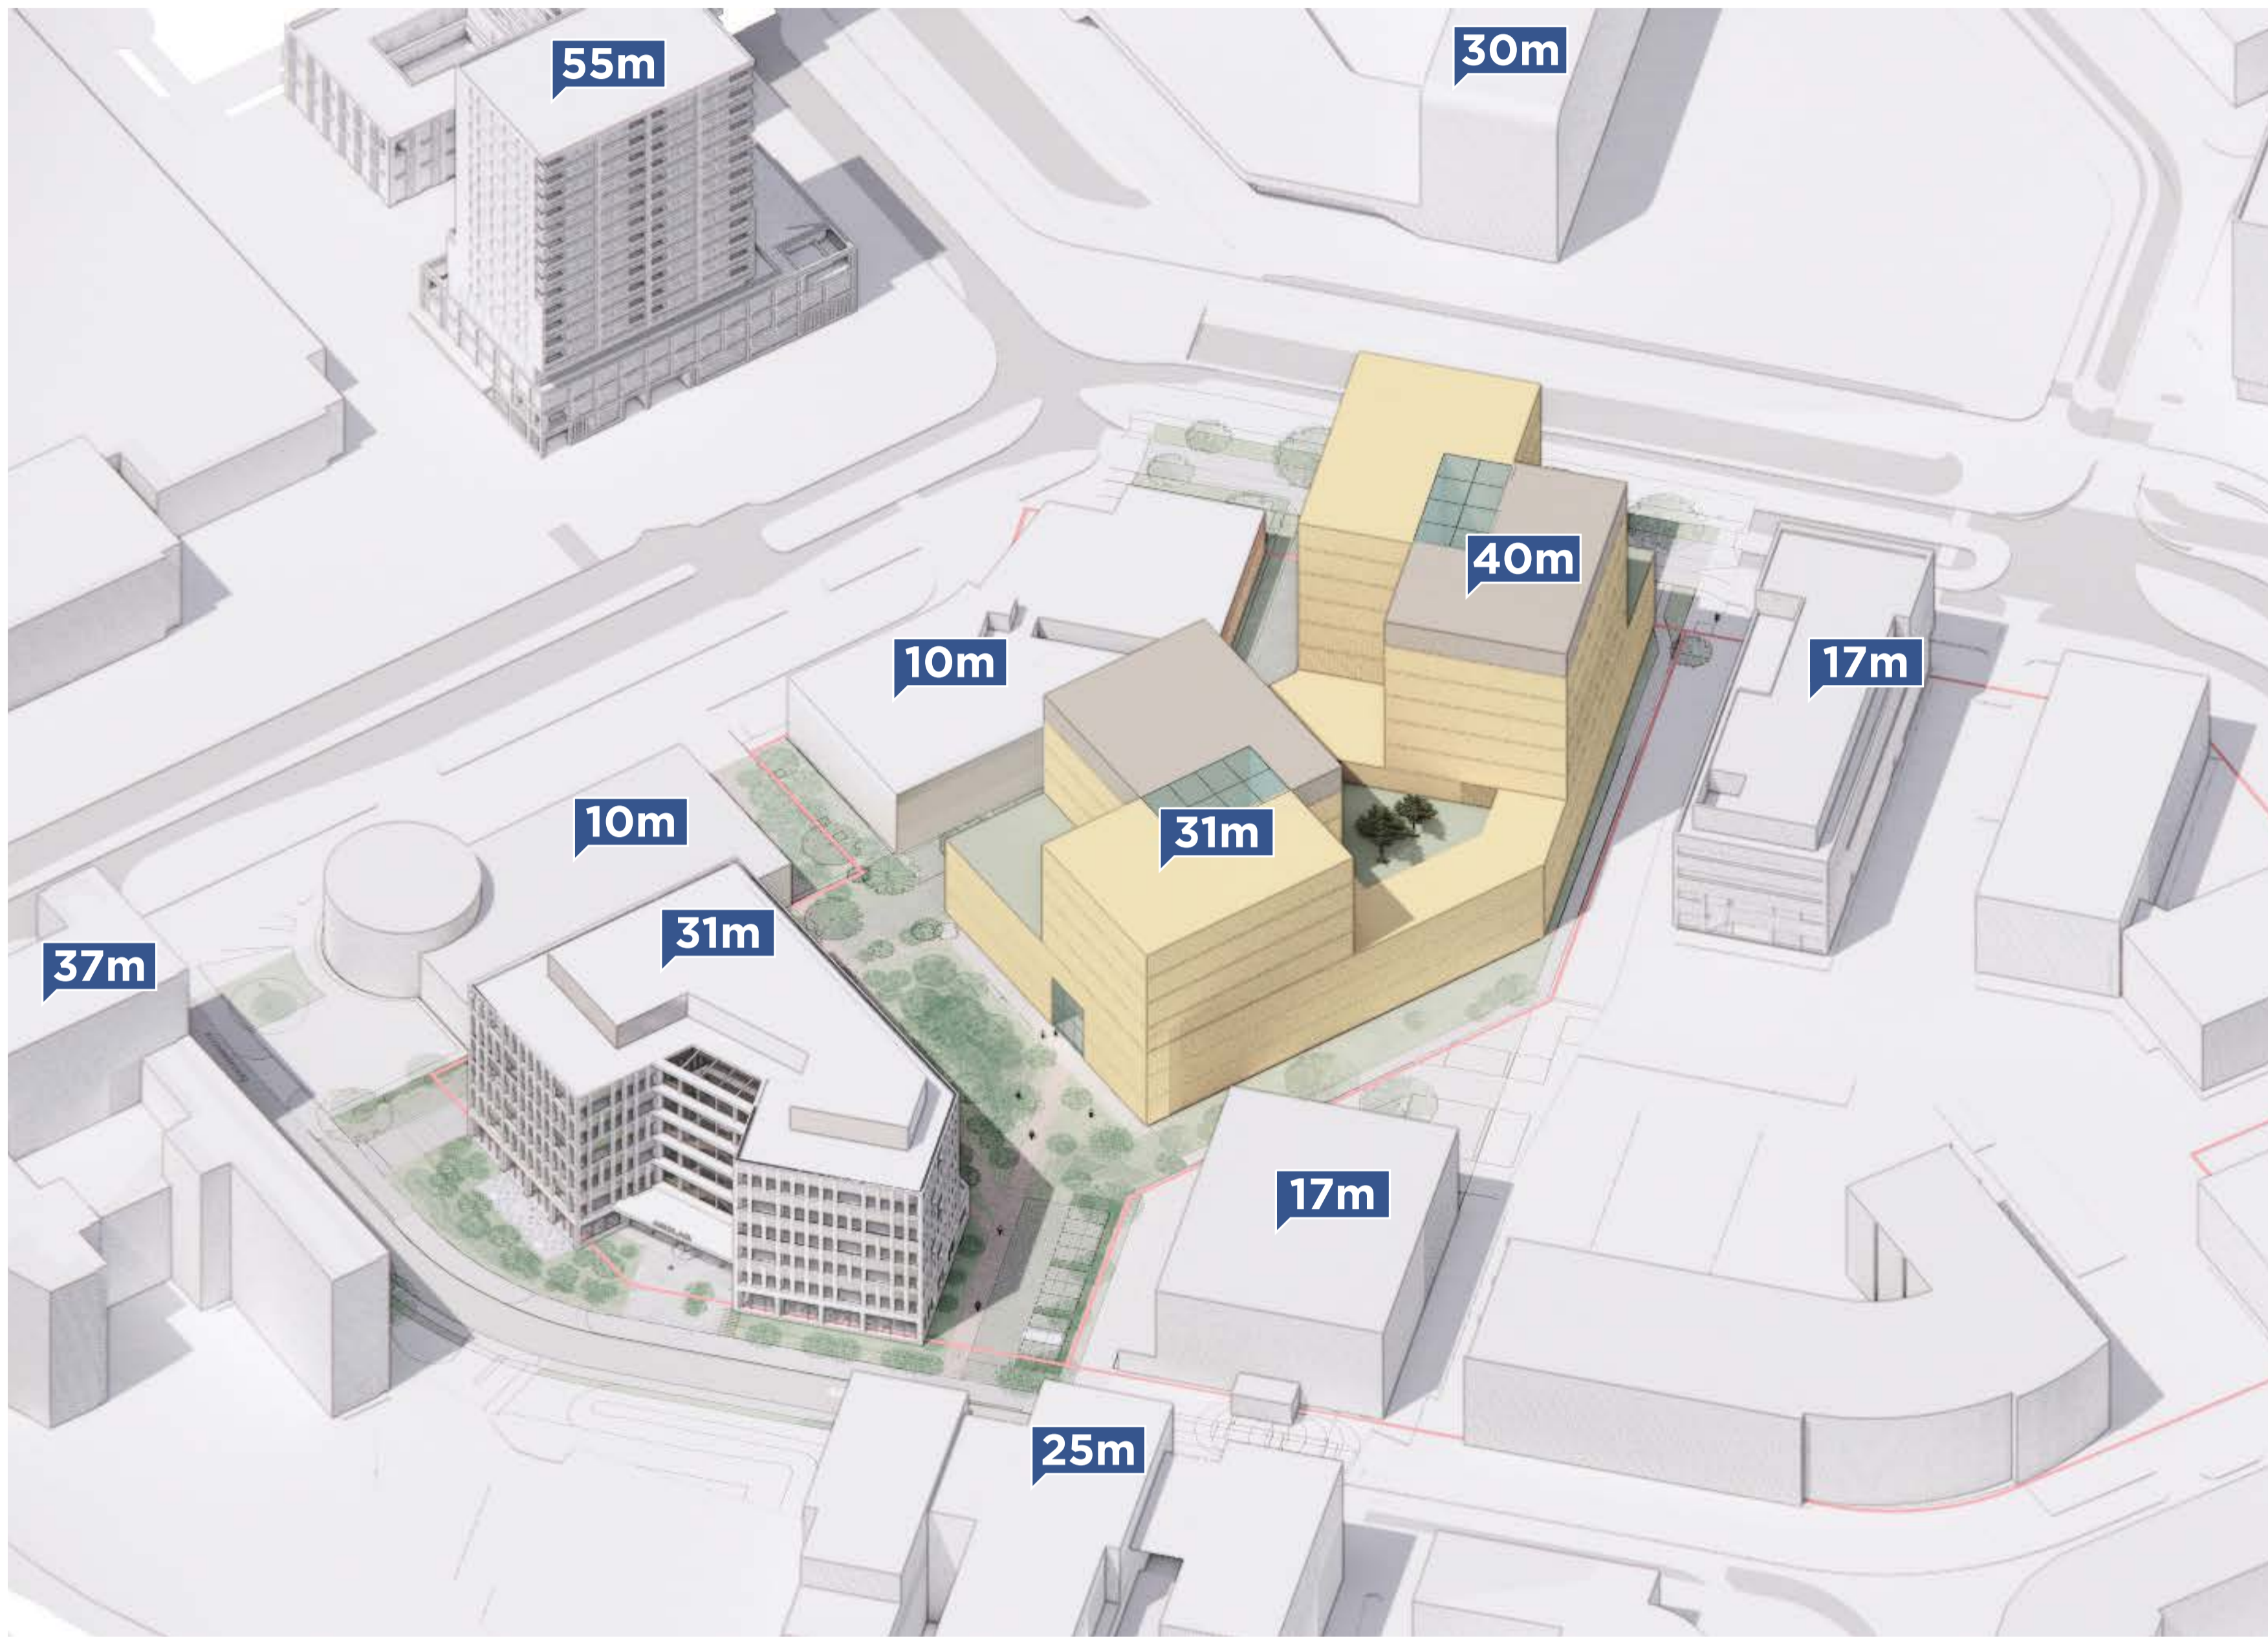

zicht vanaf Einsteinweg



zicht vanaf Zernikerdreef

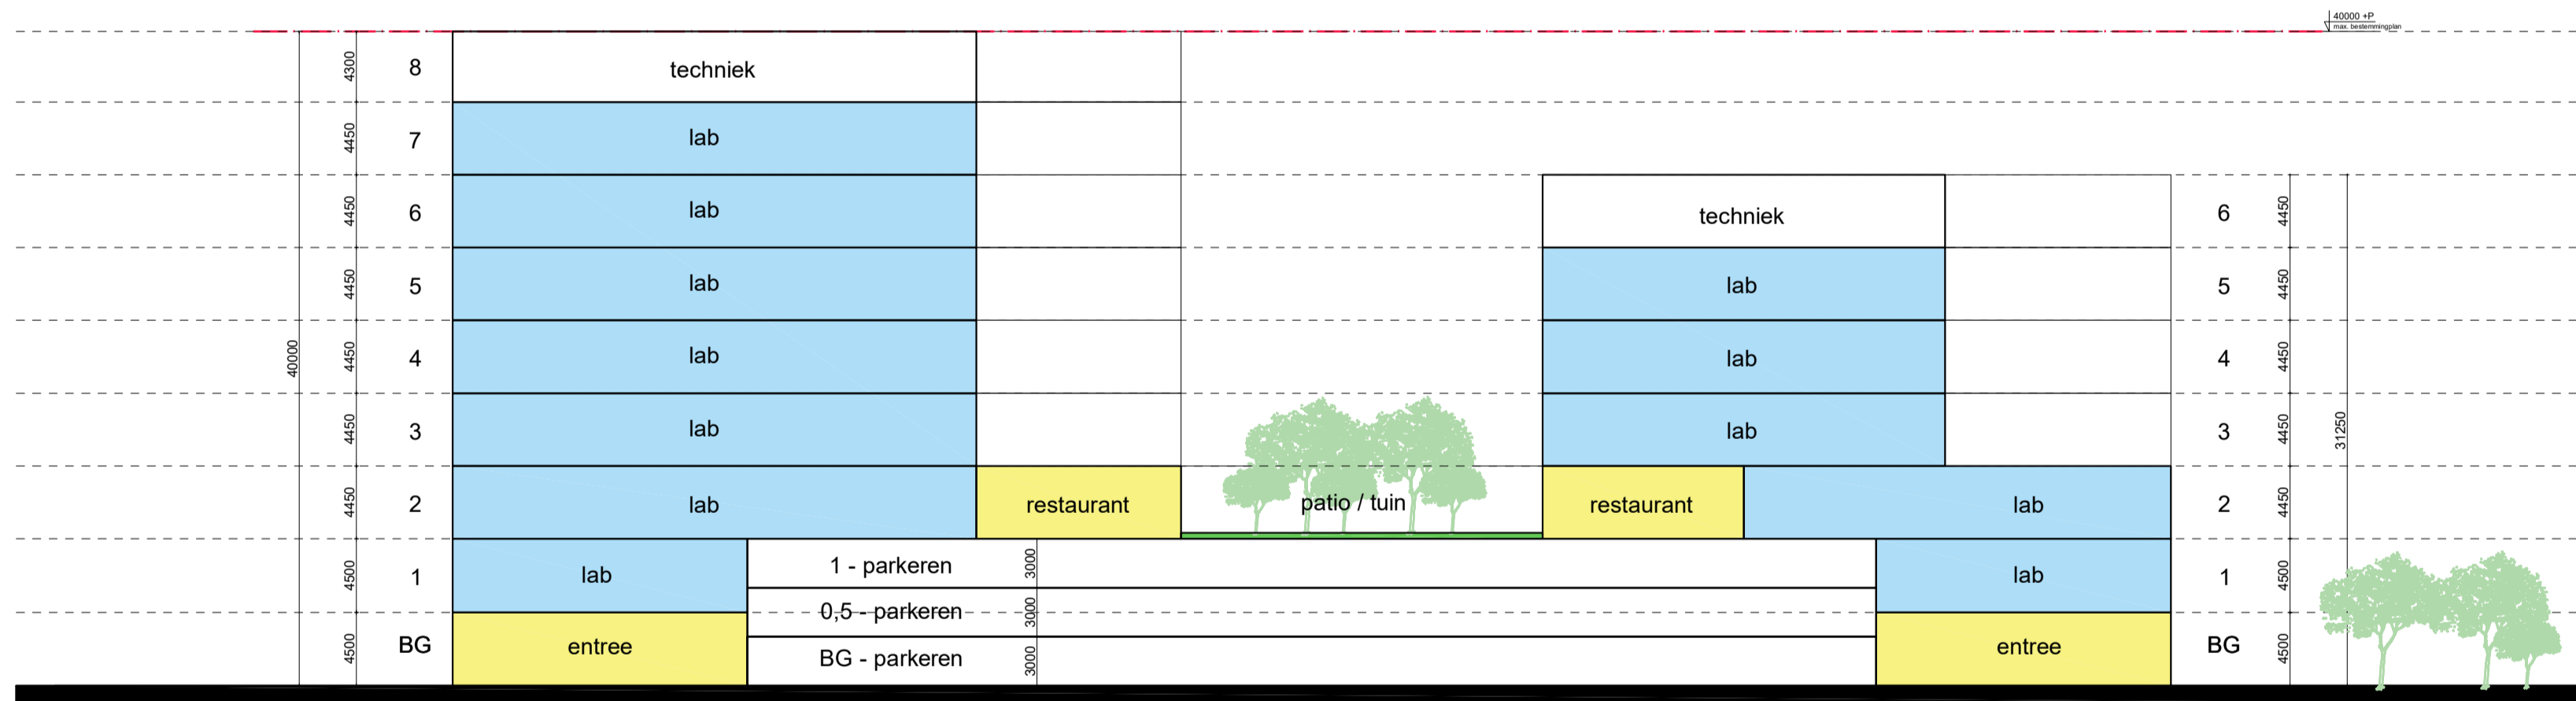

Langsdoorsnede



zicht op groen corridor vanaf Archimedesweg

Logistiek & verkeersafwikkeling

- autoverkeer
- voetgangers
- logistiek
- entree autoparkeren
- fietsenstalling
- auto
- logistieke route
- groene corridor
- In-uitrit maaienveld parkeren Einsteinweg 5 (Garbe)

