




11. Toscaninistraat huidige situatie

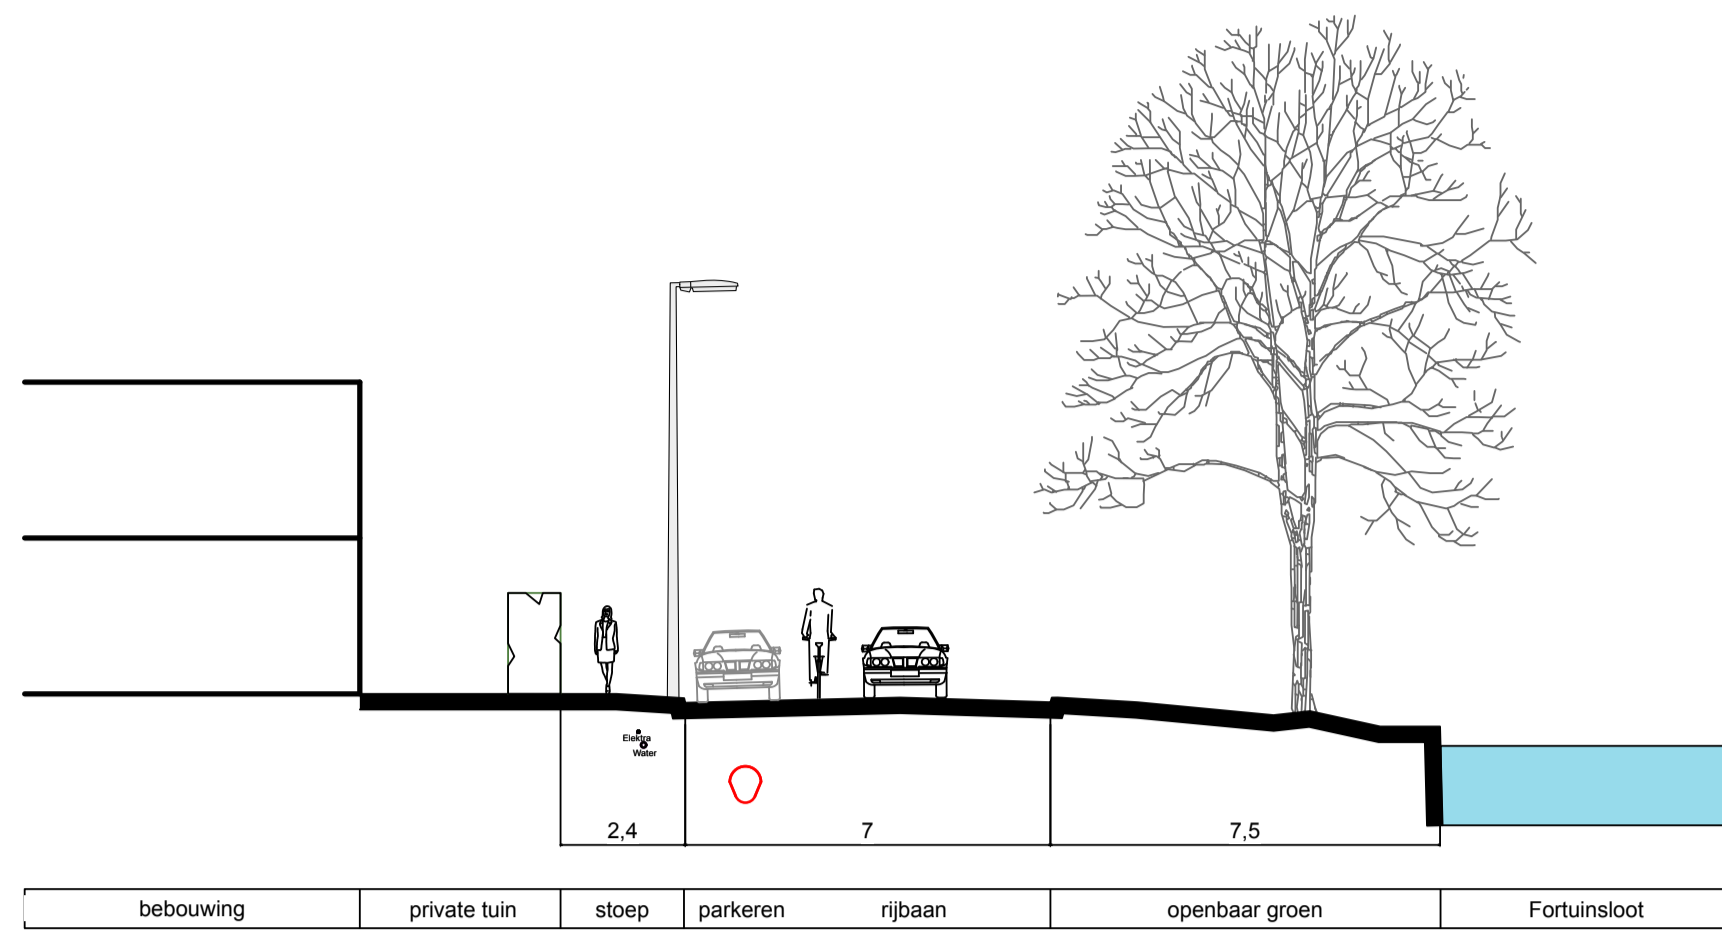


11. Toscaninistraat toekomstige situatie

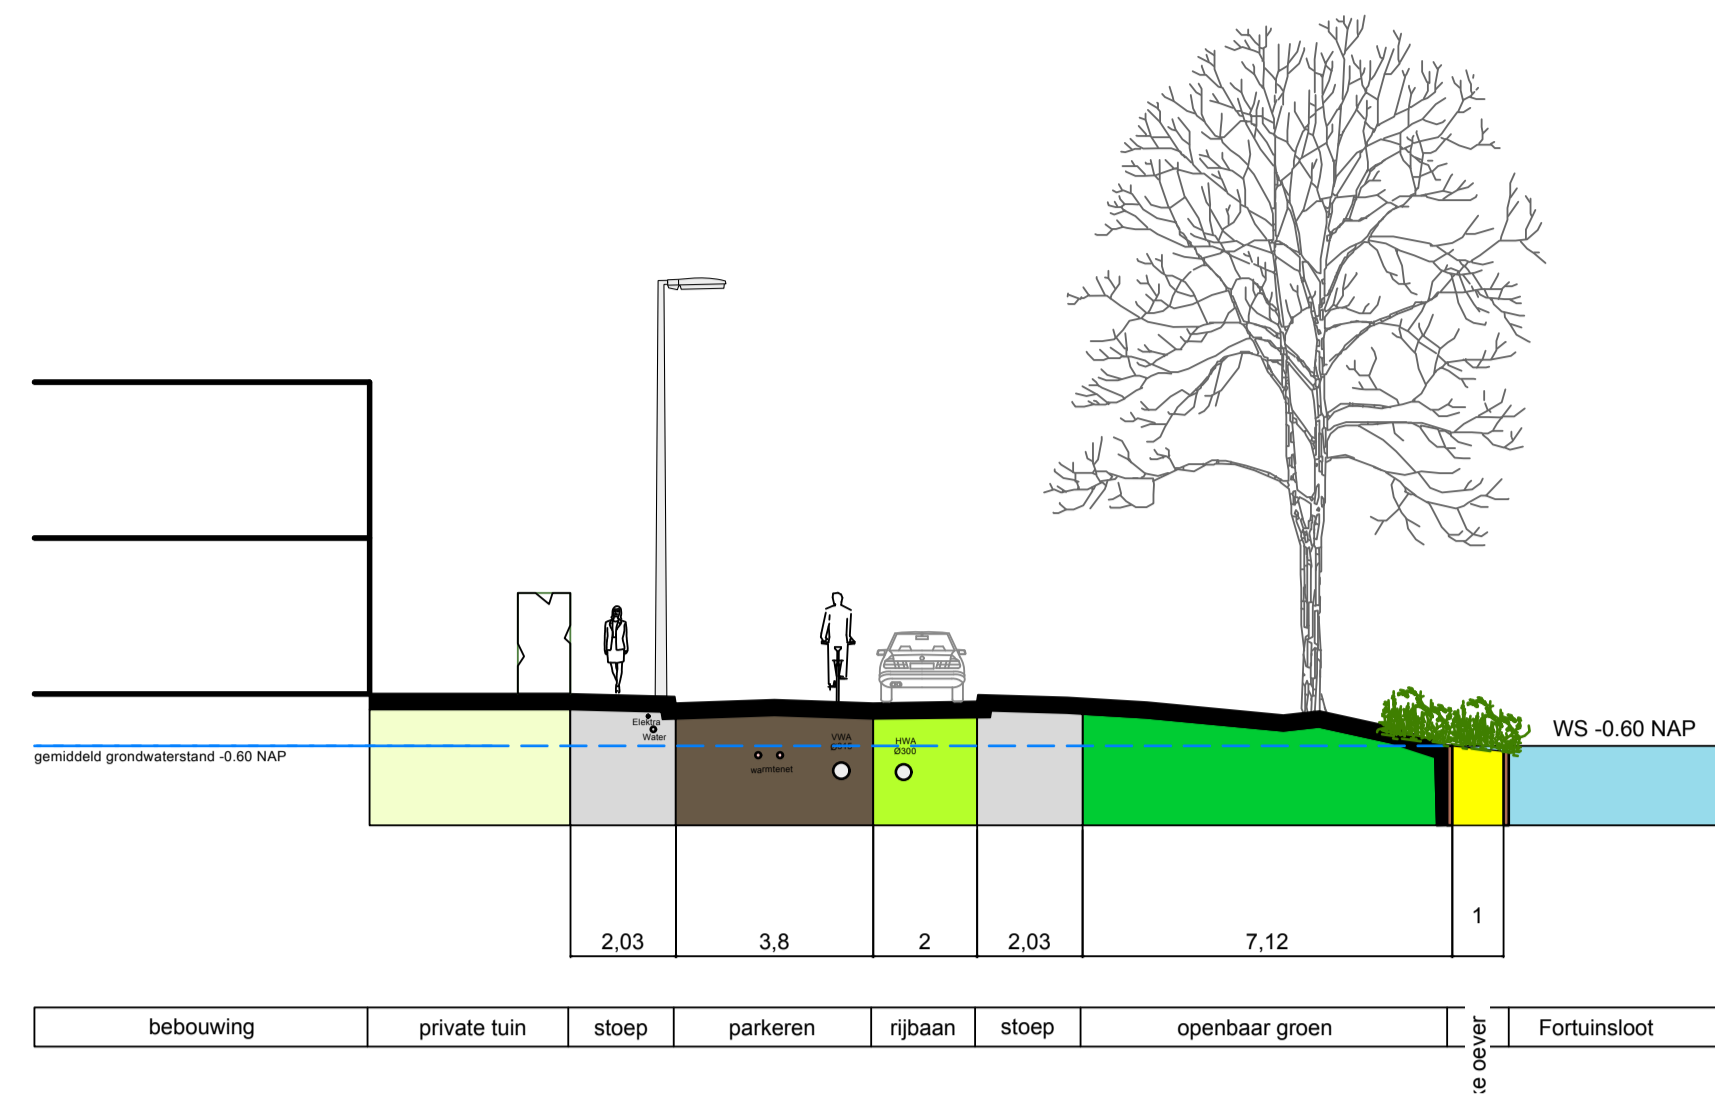


12. Corellistraat huidige situatie

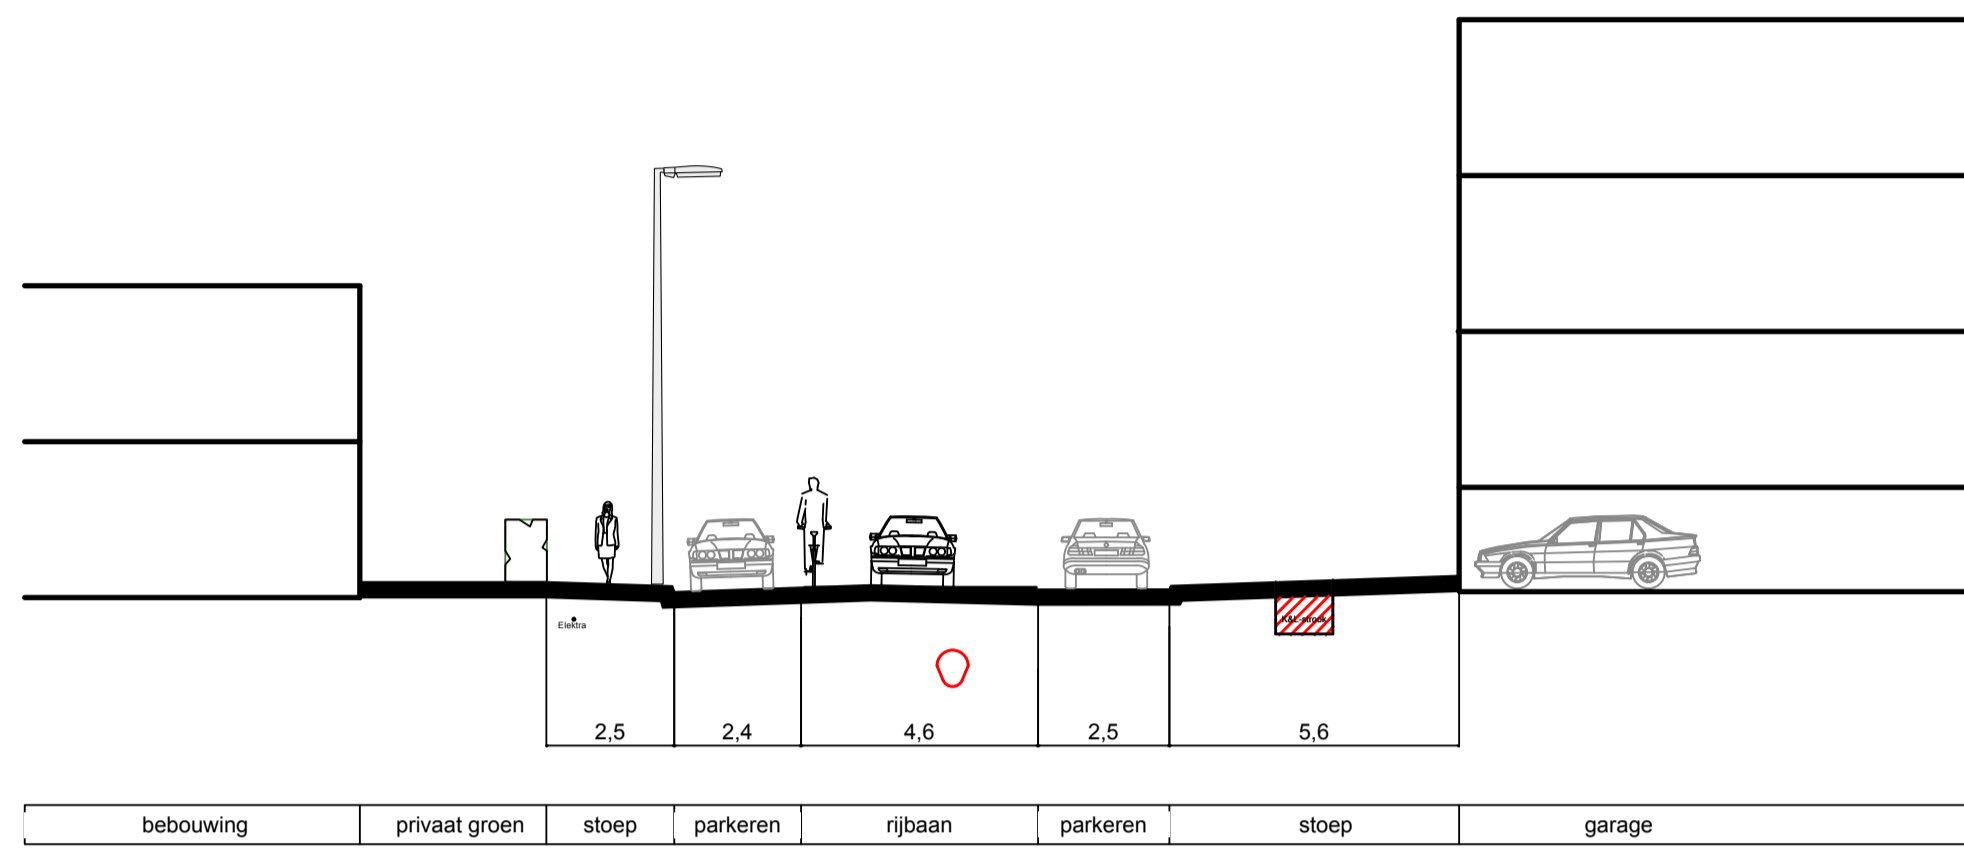


12. Corellistraat toekomstige situatie

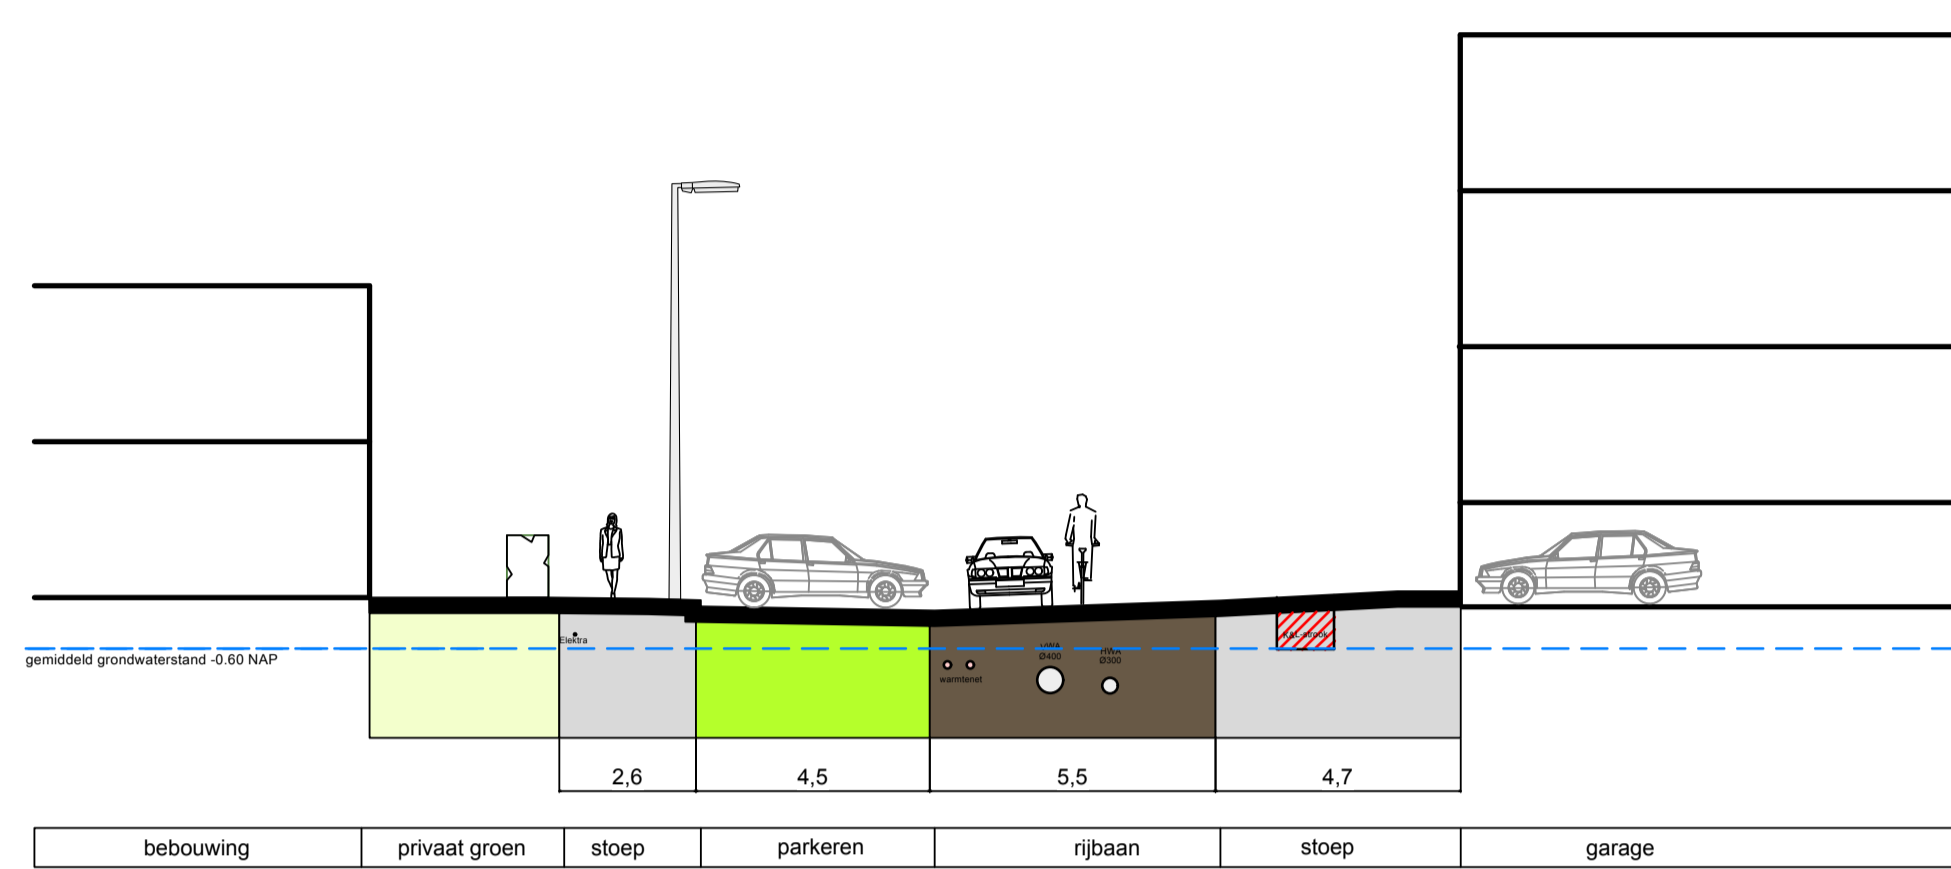


13. Ravelstraat huidige situatie

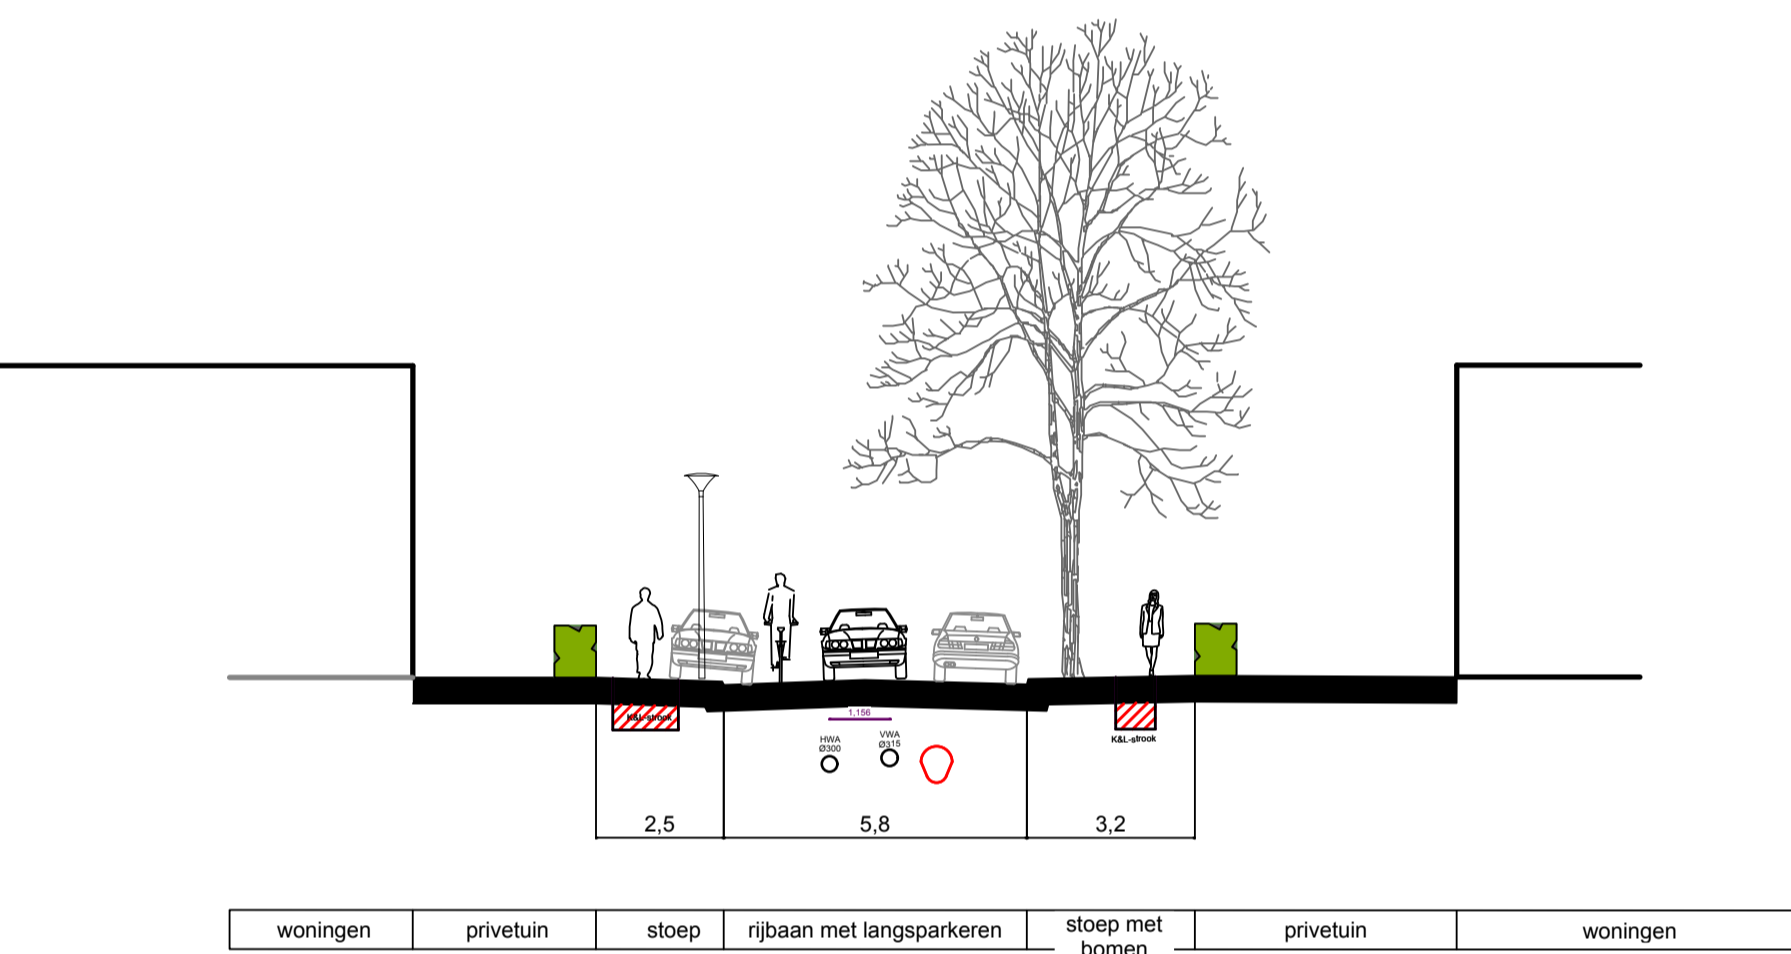


13. Ravelstraat toekomstige situatie

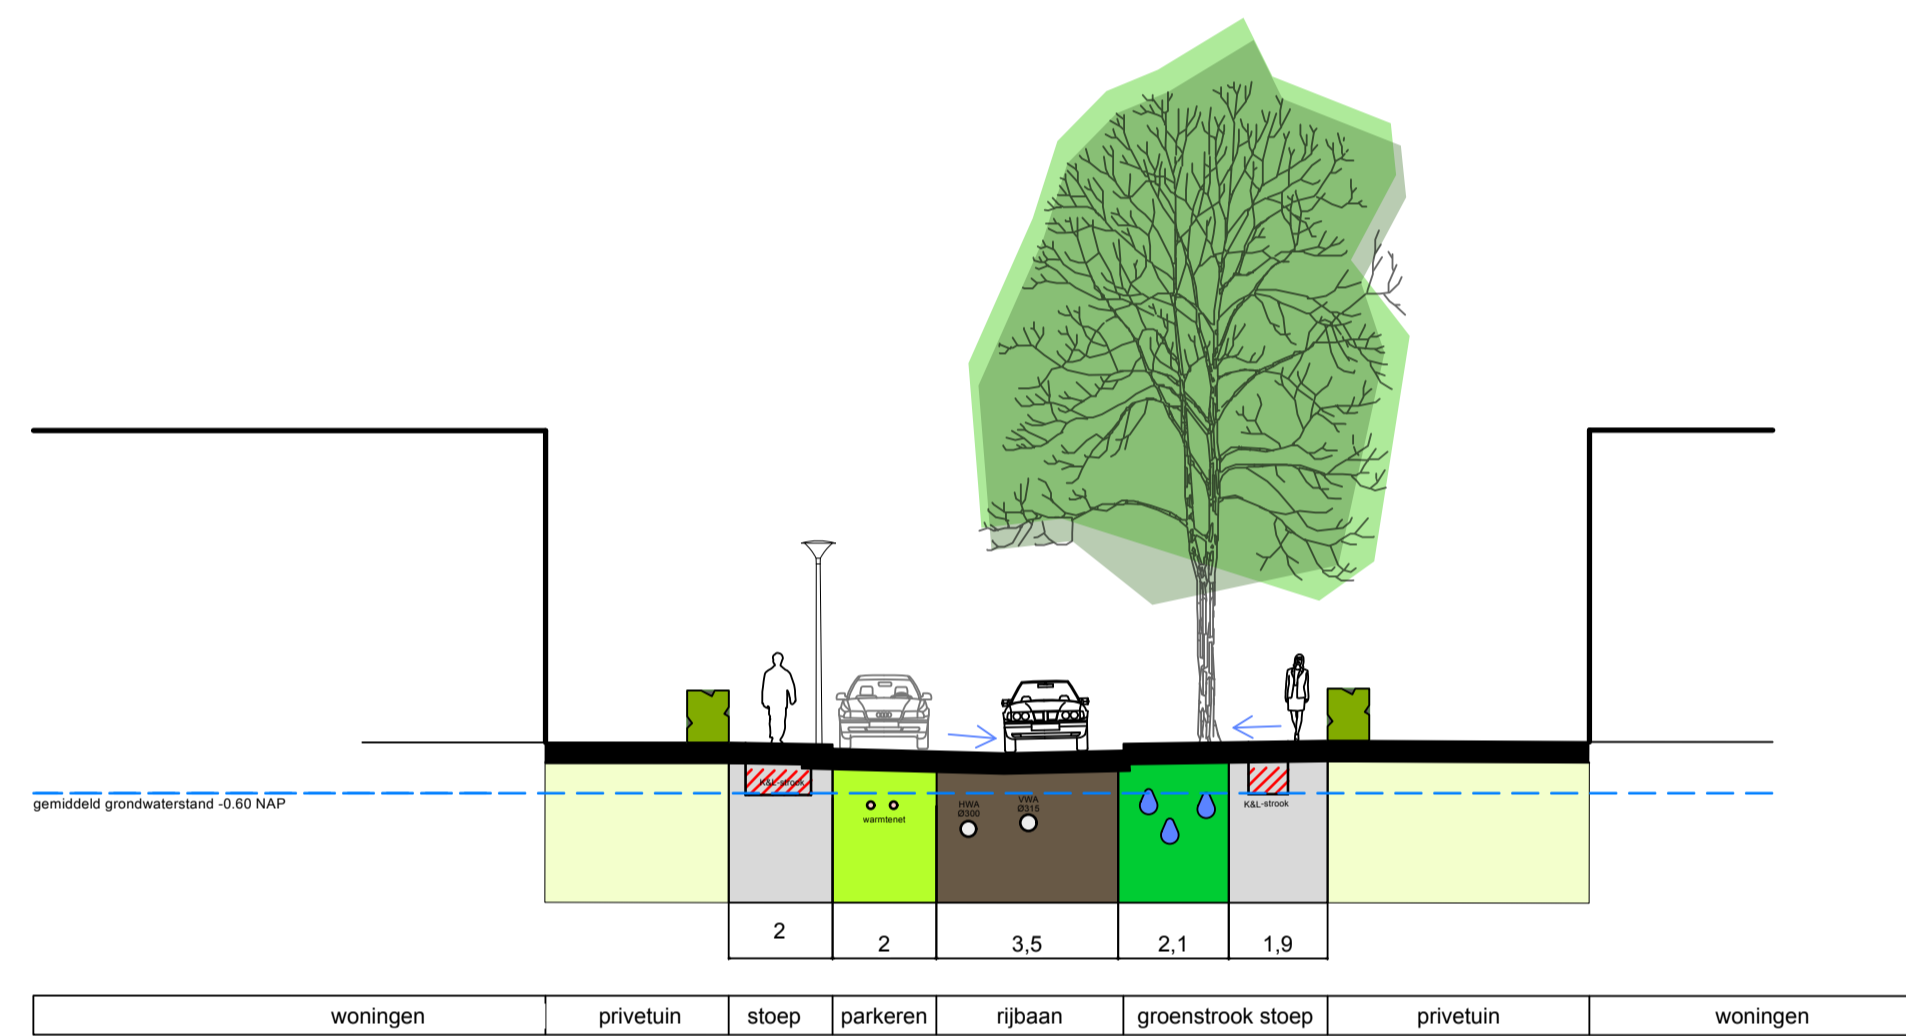


14. Chopinstraat huidige situatie

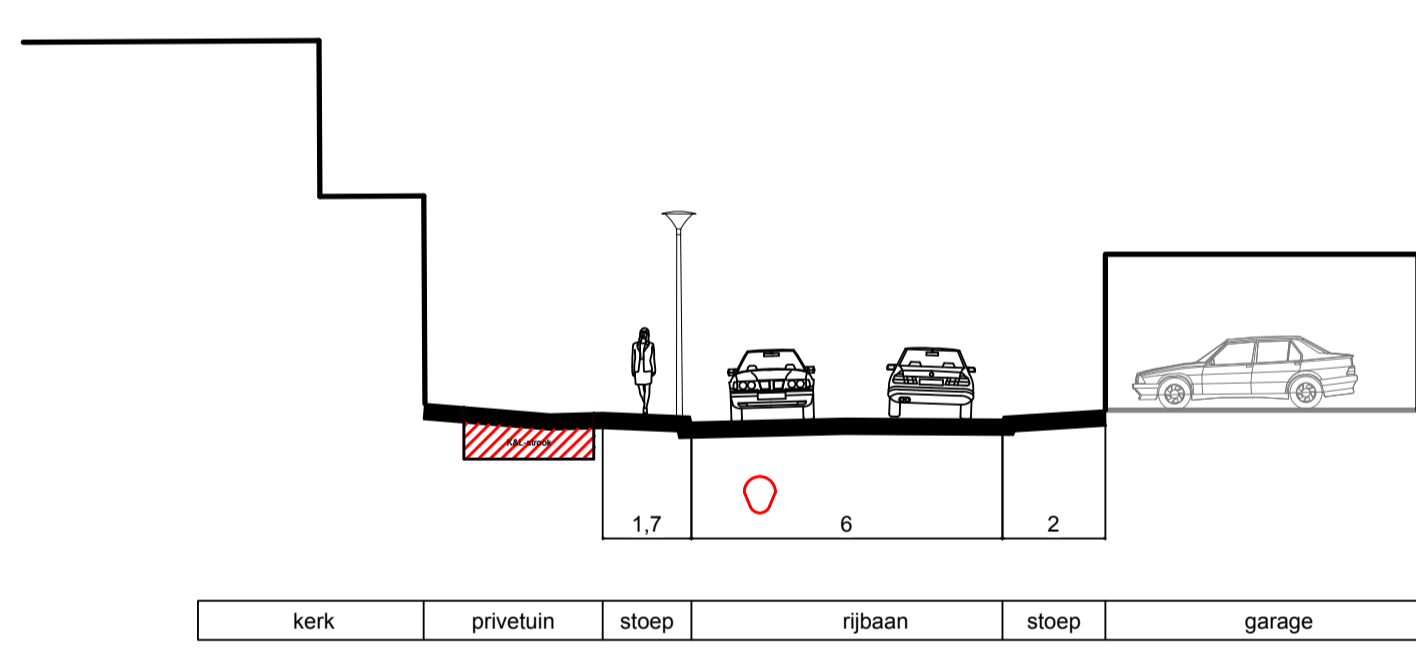


14. Chopinstraat toekomstige situatie

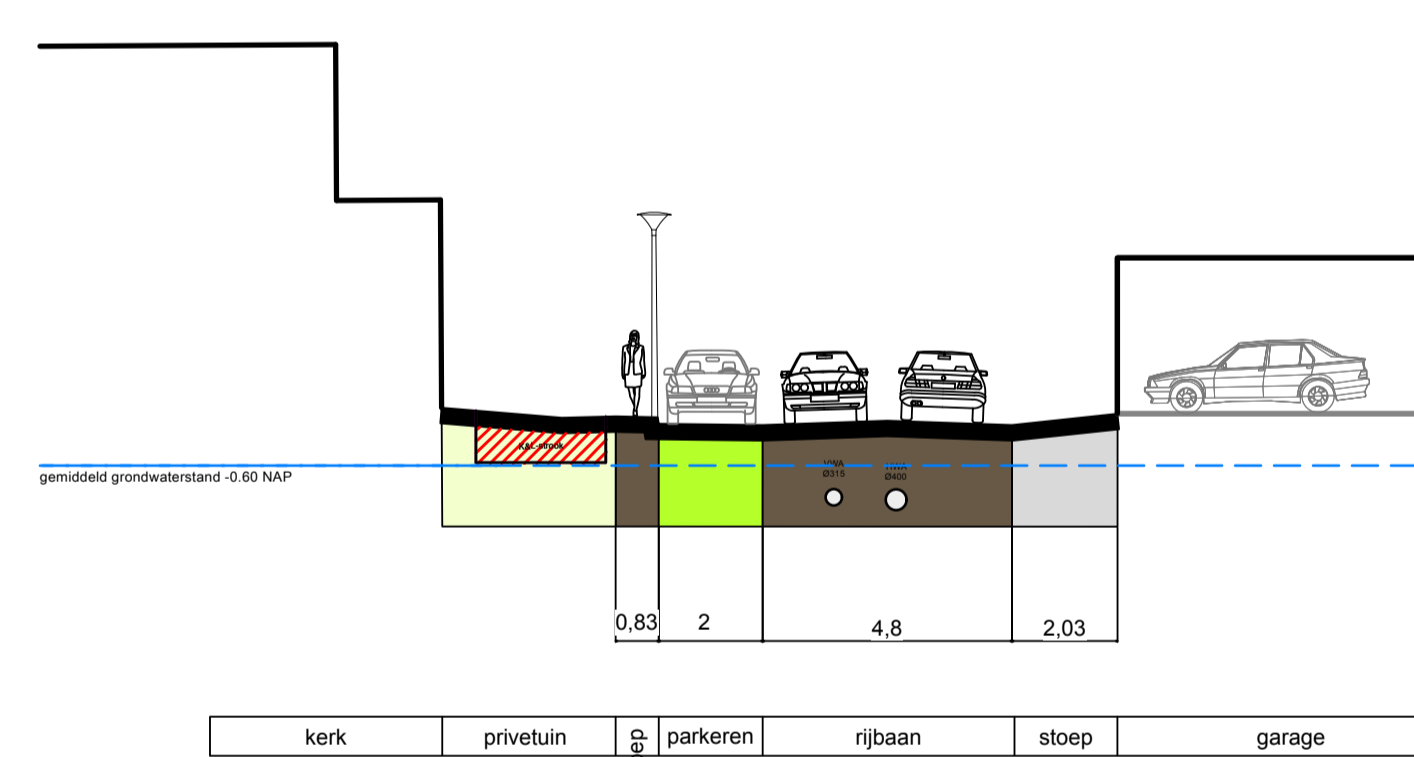


15. C. Franckstraat a huidige situatie

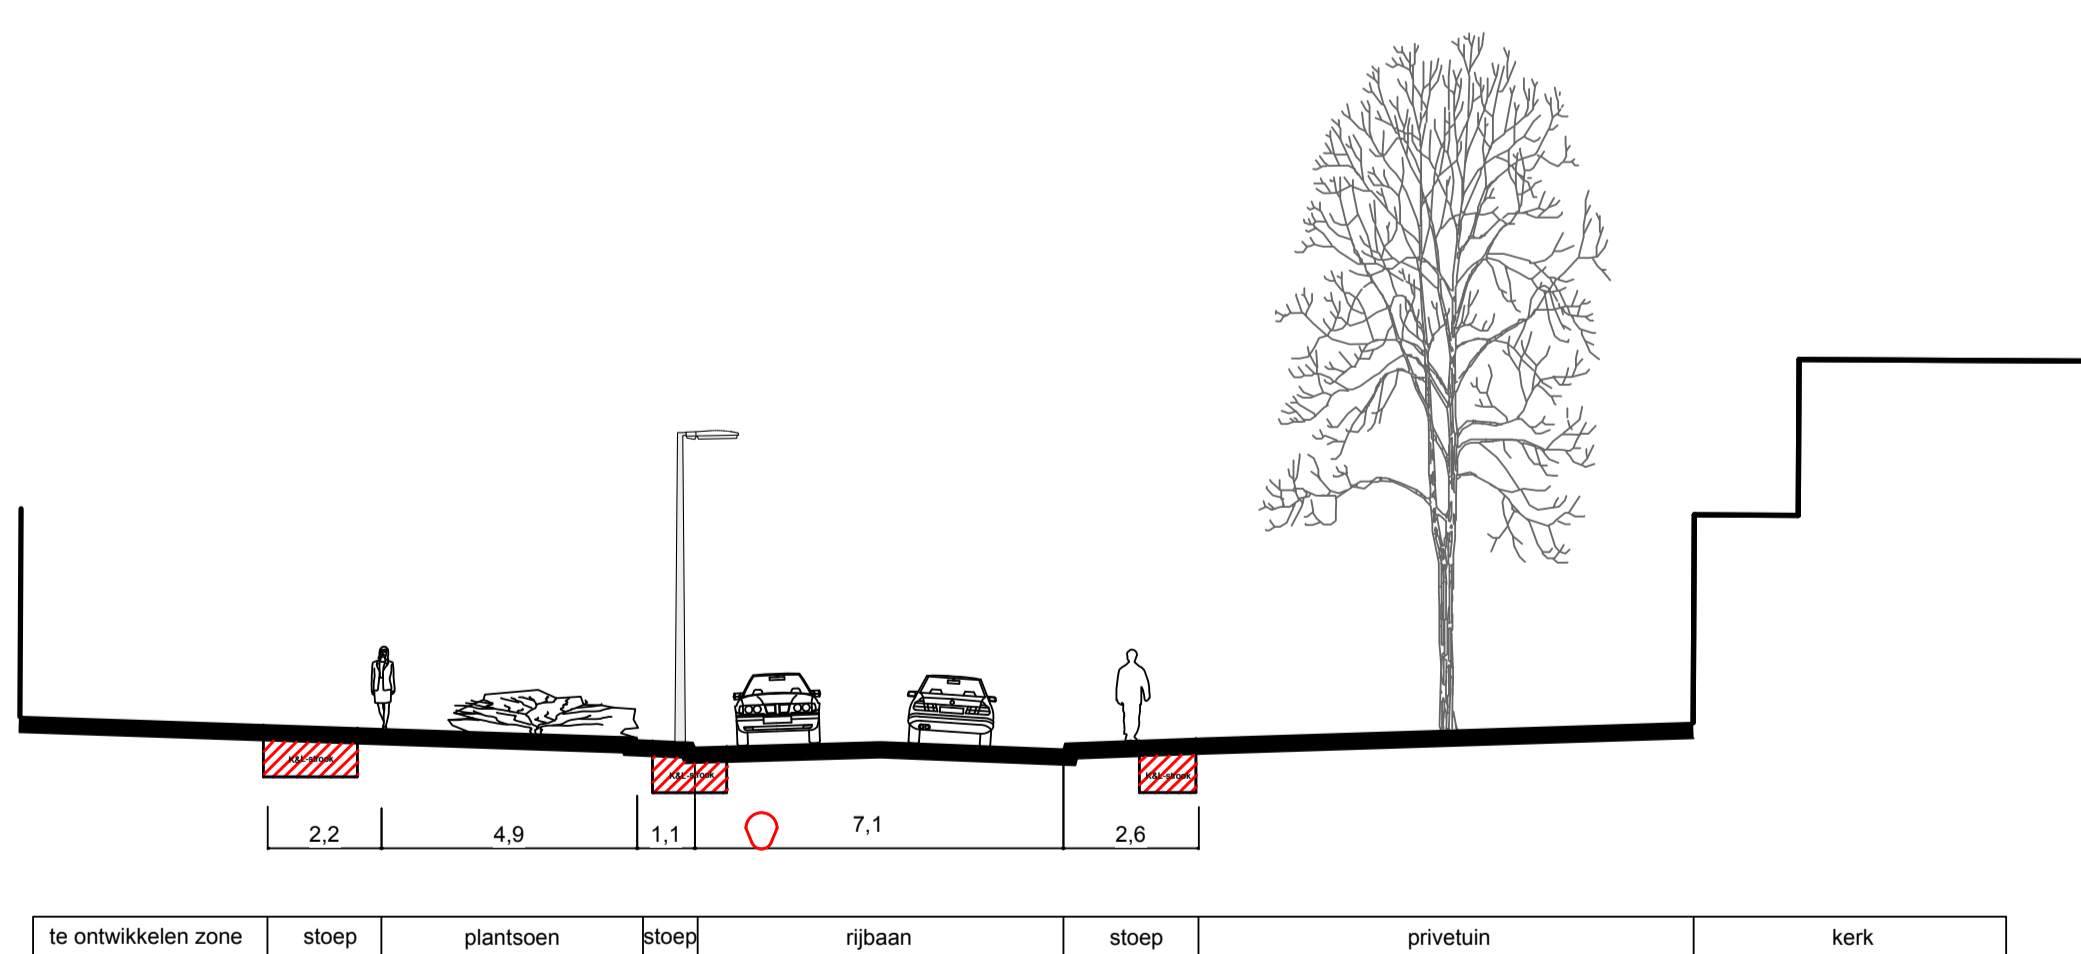

15. C. Franckstraat a toekomstige situatie

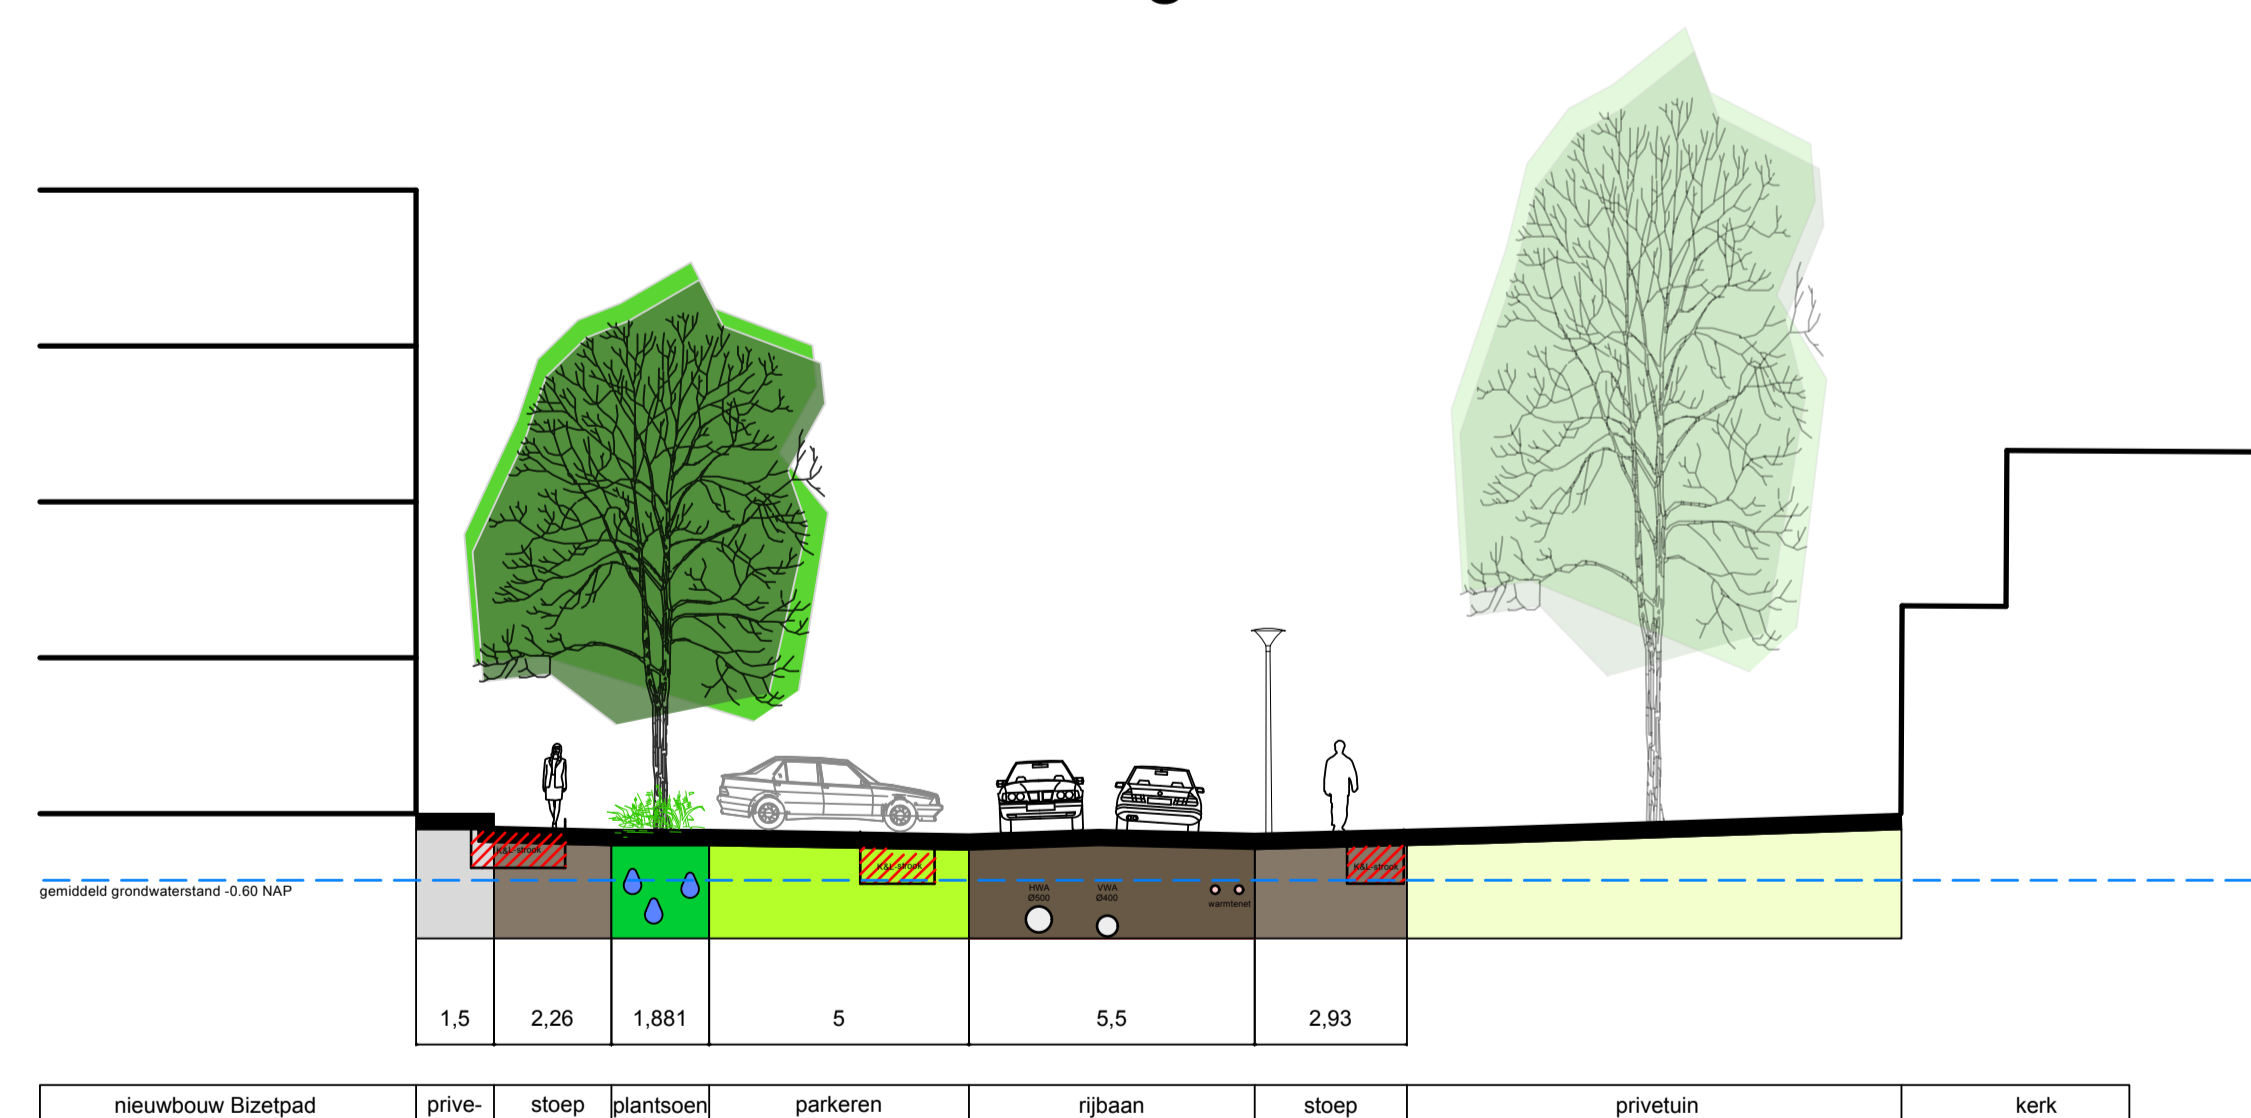

16. C. Franckstraat b huidige situatie

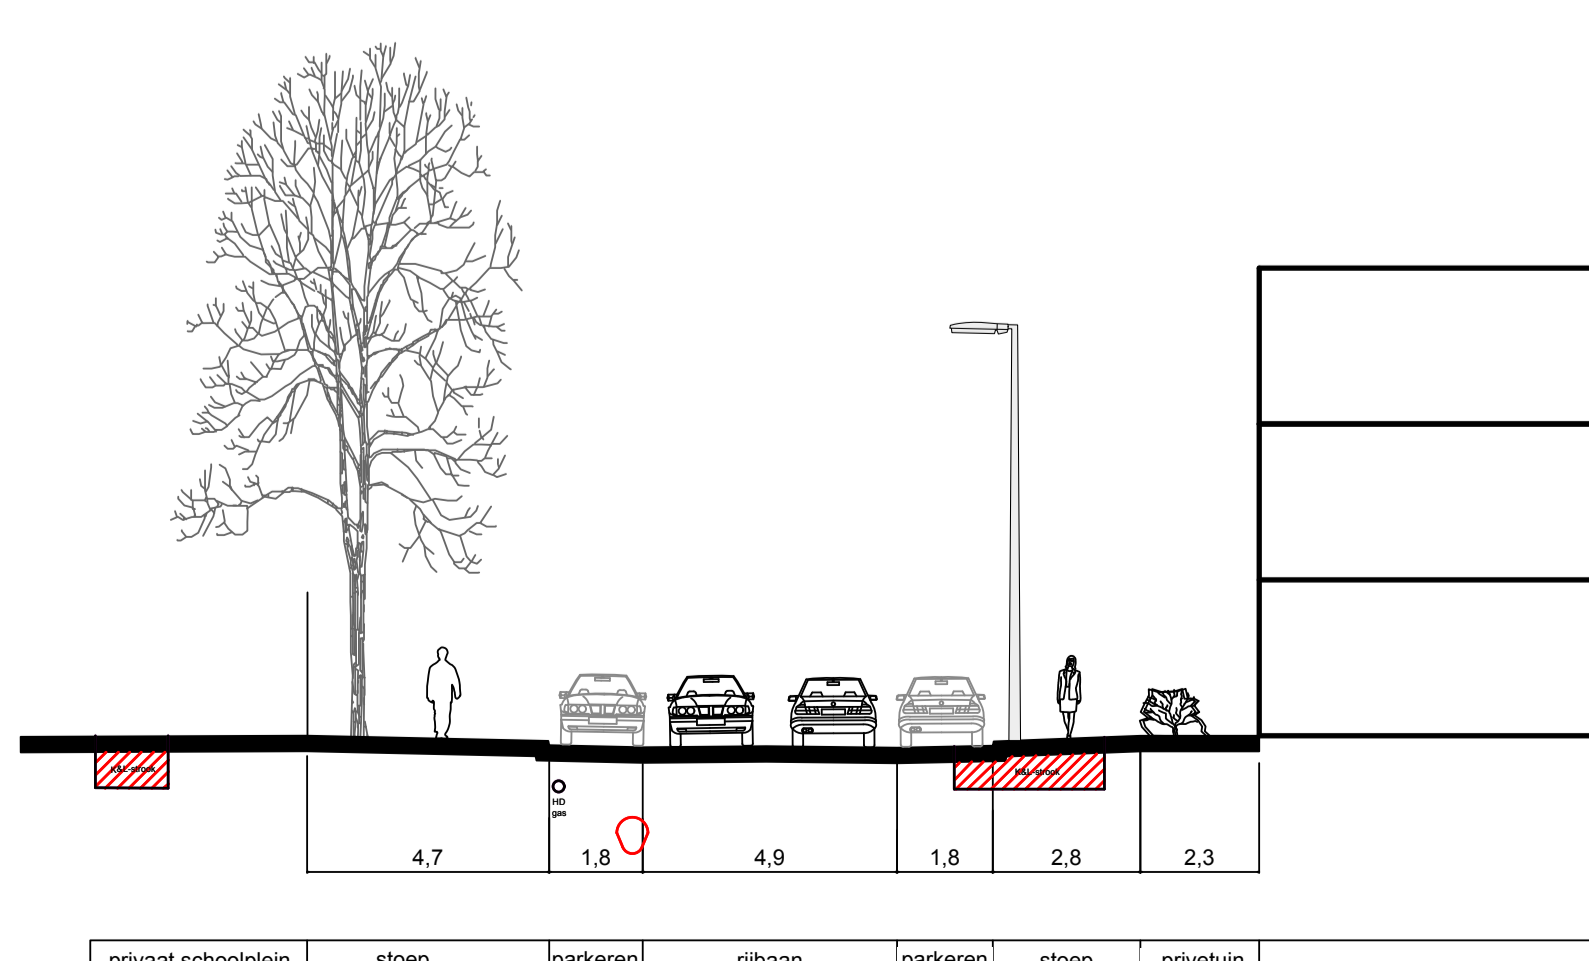

16. C. Franckstraat b toekomstige situatie

