



DWARSPROFIELEN 1:50


I. Pad van padvast

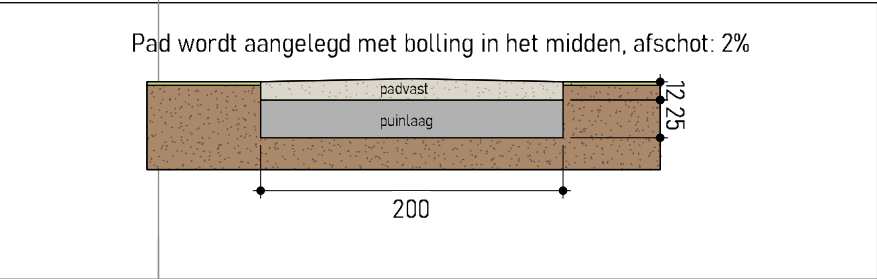


II. Tigermulch valondergrond

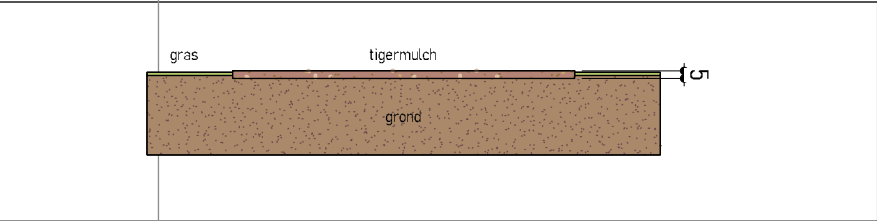

III. Zandcunet valondergrond (speel- & valzand)

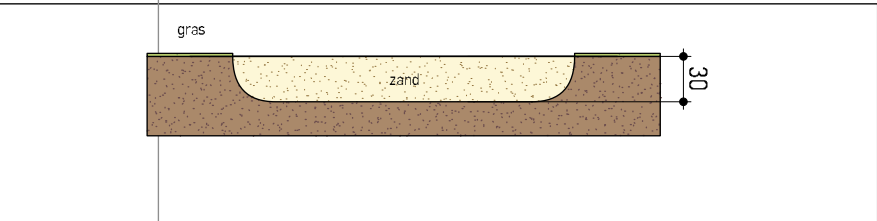


IV. Kunstgras valondergrond

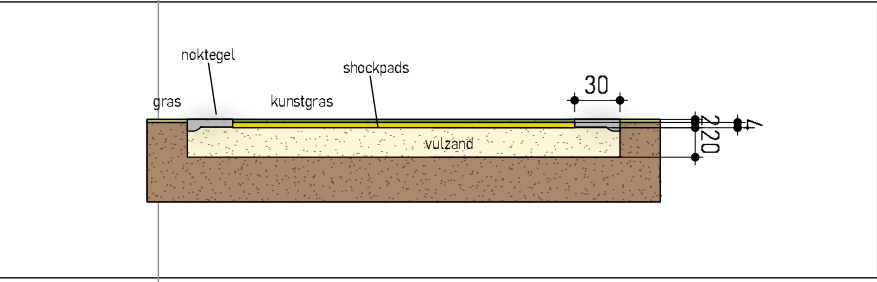


DWARSPROFIELEN 1:100


Helling in pad

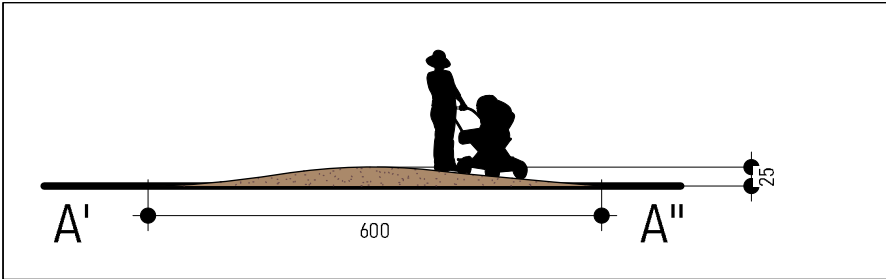


Tribunes in heuvel

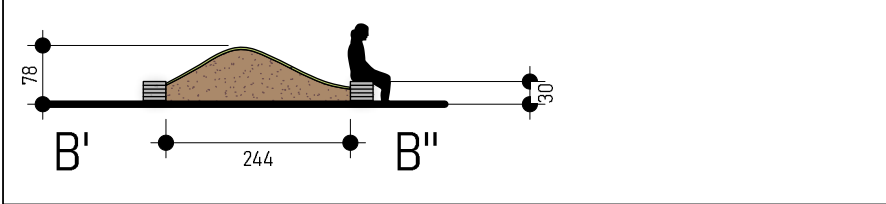


Heuvel nabij tunnel

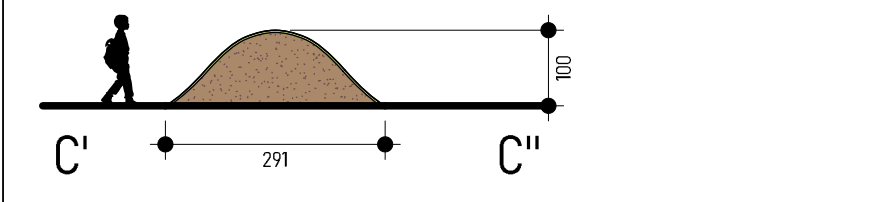

Van pad naar heuvel

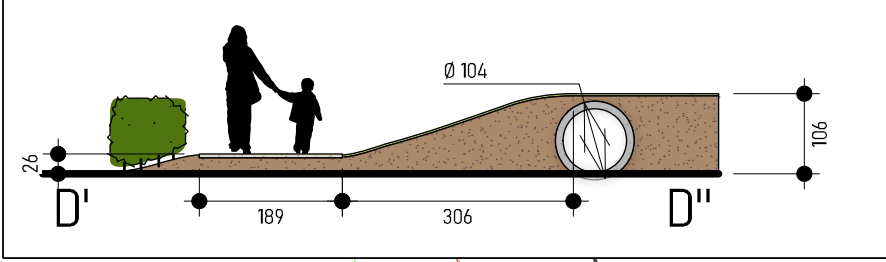

OPBOUW KUNSTGRAS - SPORTVELD

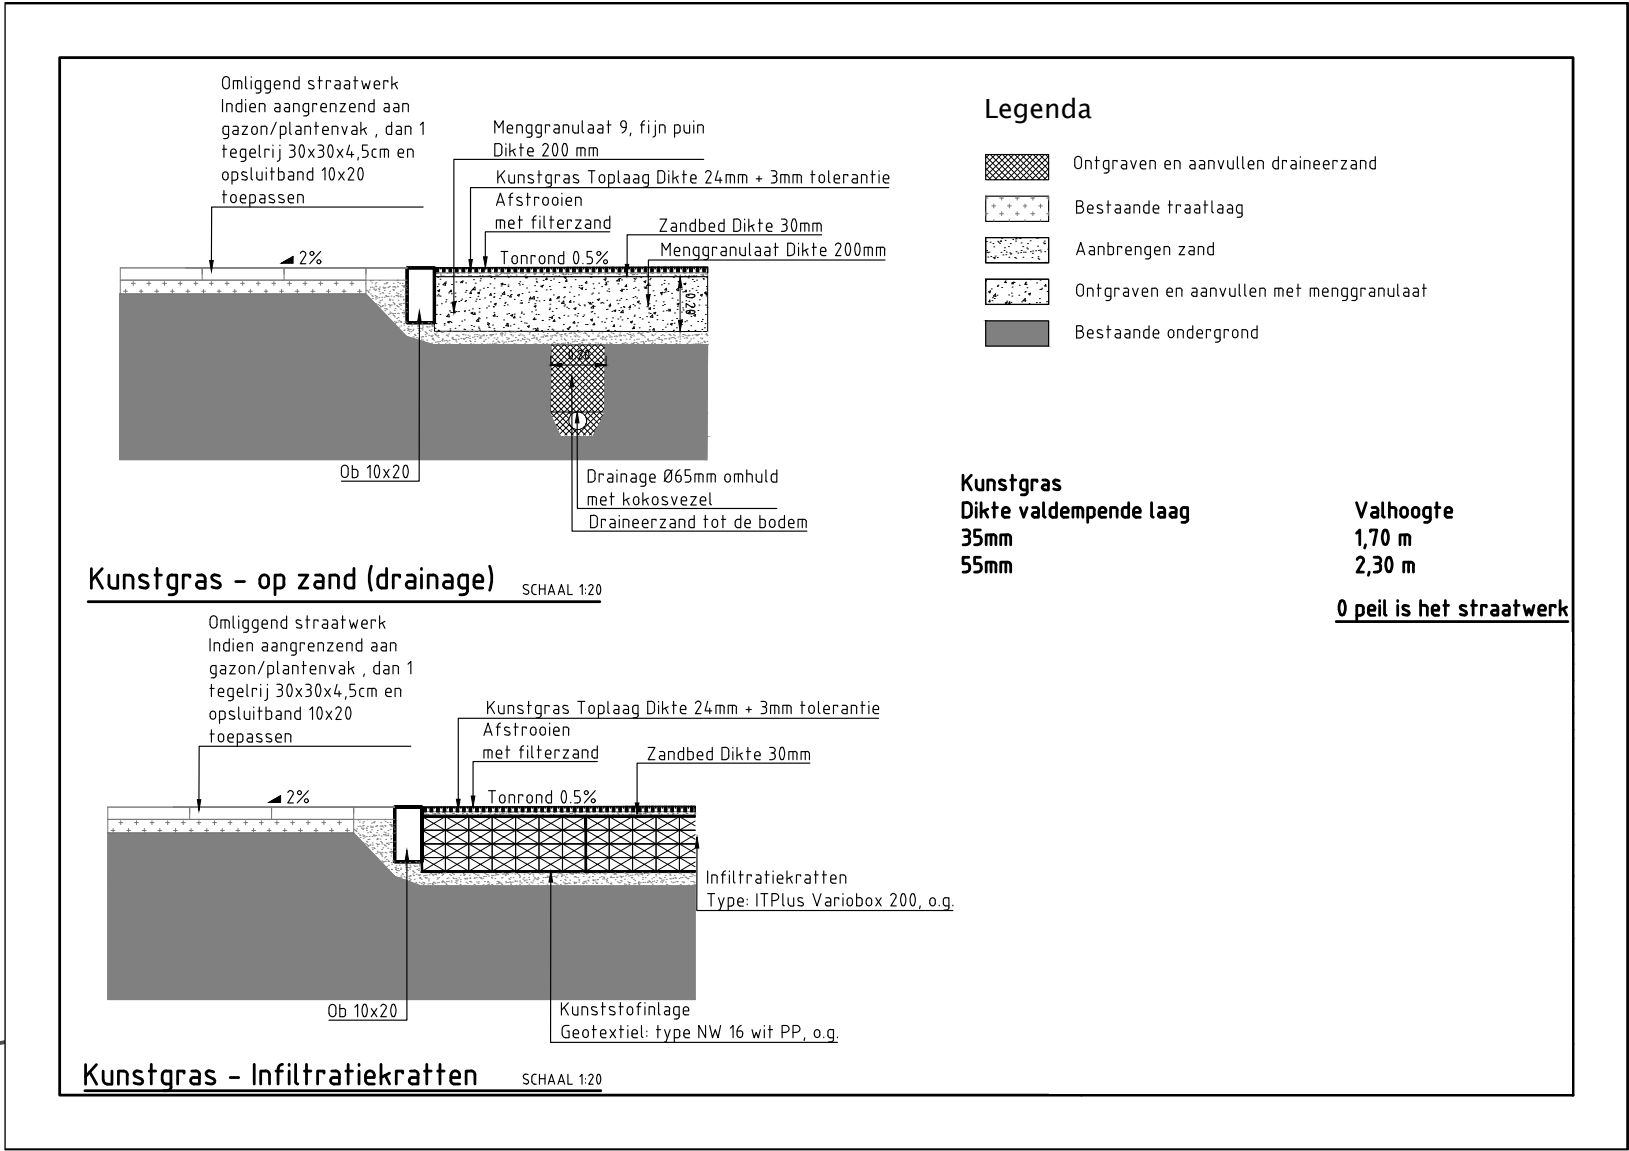

LEGENDA

1. Zintuigenspel
2. Boomstammen
3. Wilgentunnels en -hutten
4. Schotelschommel
5. Boomhut
6. Picknicktafels
7. Touwbrug
8. Wipwap
9. Veerelement
10. Voetbalveld
11. Tribunes
12. Watertappunt
13. Draadcircus
14. Draaischijf
15. Trampolines
16. Tafeltennistafel
17. Duikelrek
18. Dassenburcht
19. Groepsschommel
20. Fort



BLADTITEL	DO_Vijfhoven
PROJECT	Telderskade
PLAATS	Leiden
TEKENAAR	JHB
VERSIE	17
DATUM	17.07.2026

NOORD	SCHAAL	FORMAAT
	1:200	A1

RENVOOI

LEGENDA

- Graven
- Project grens
 - Fase 2
- Heuvelverharding

 - Afsluitingsrichting: Gehele pad wordt bovengronds aangelegd waarbij de afsluiting met 2% helling naar beide kanten op gaat