



# Burggravenlaan huisnr 4 t/m 22

totaal aantal parkeerplaatsen 20st. (huidige situatie 22st.; telsectie 5259)

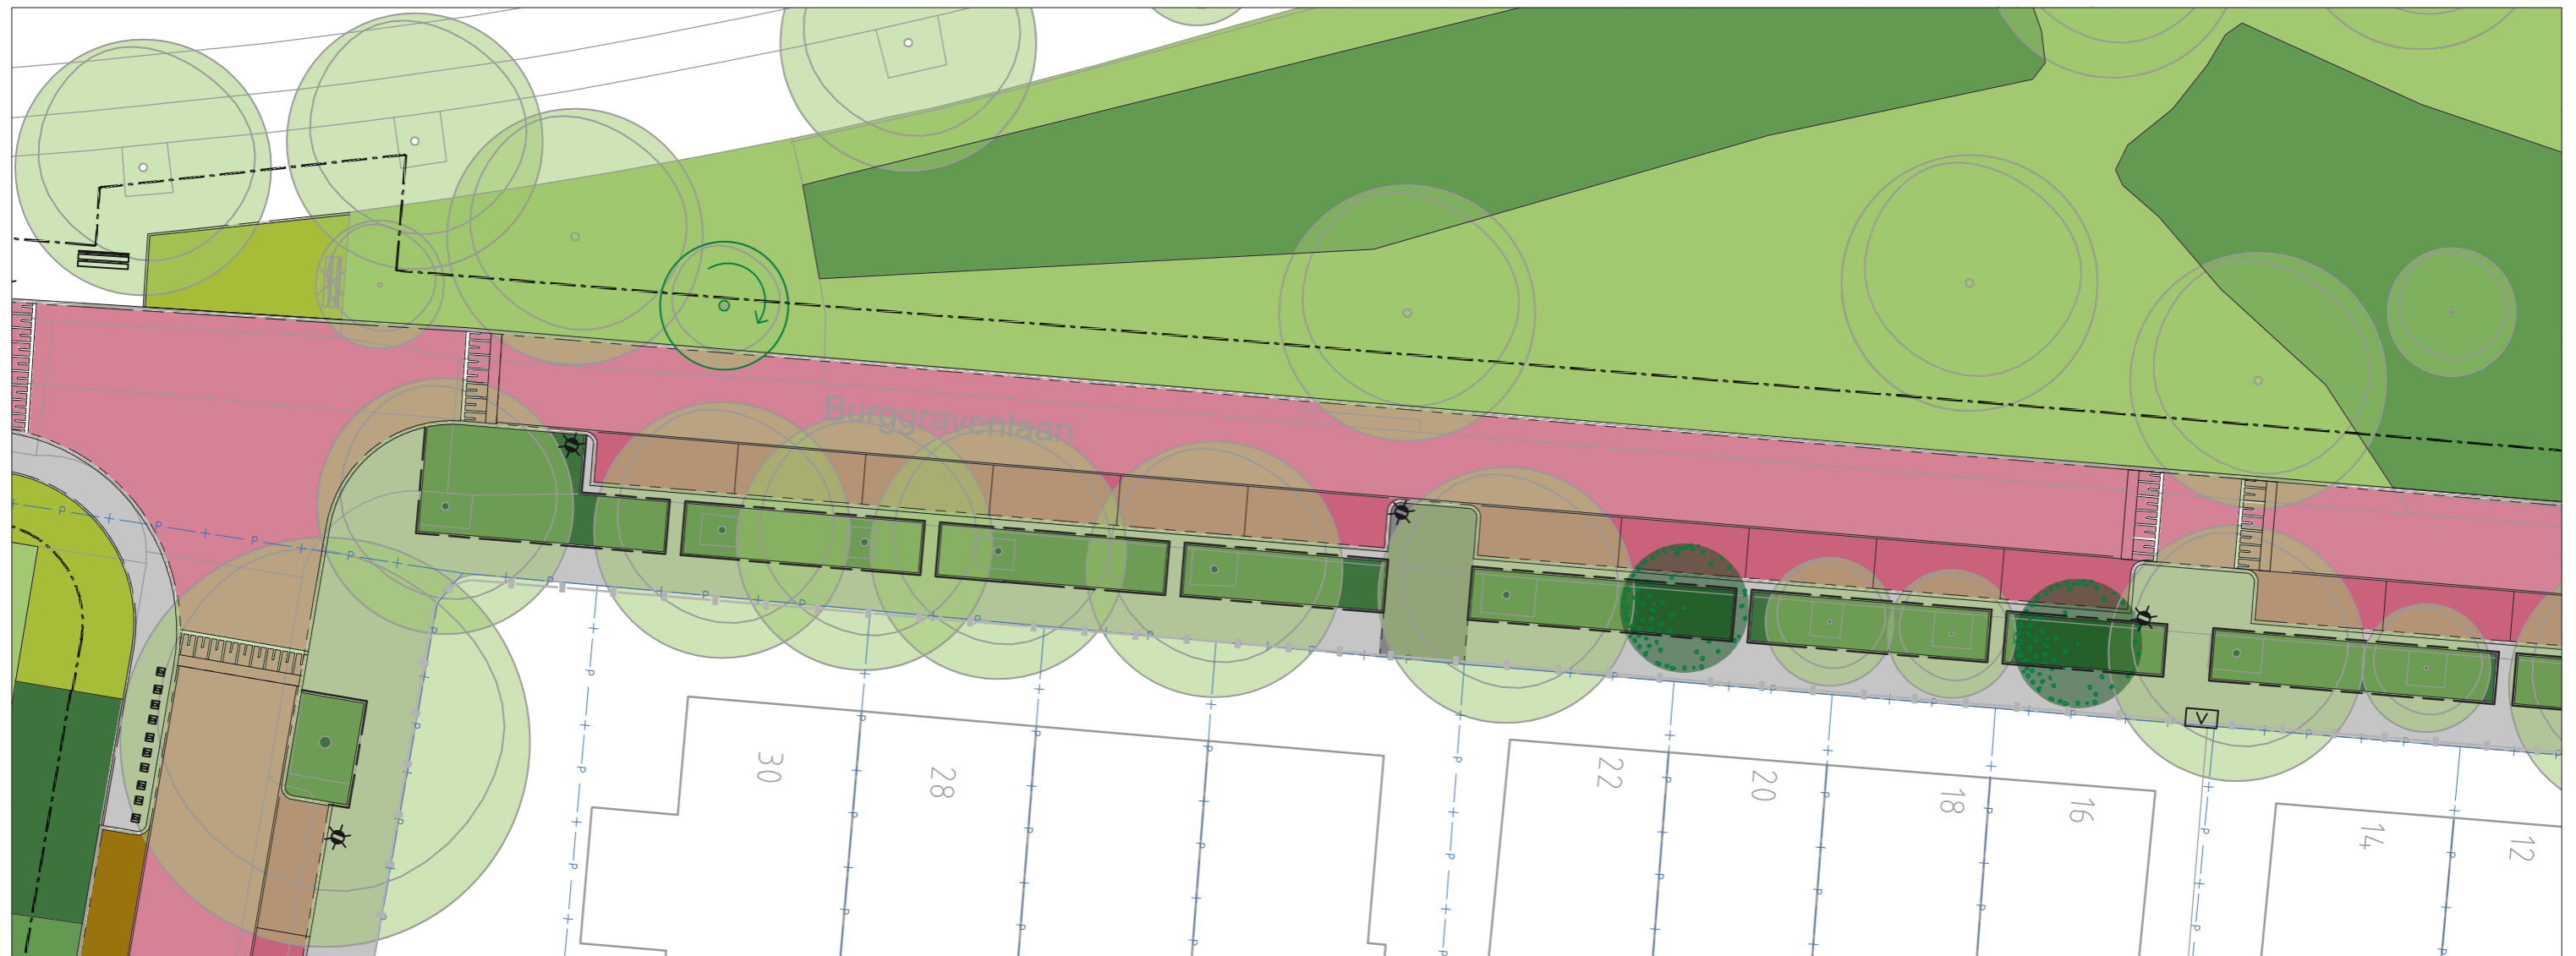

# Burggravenlaan huisnr 12 t/m 30

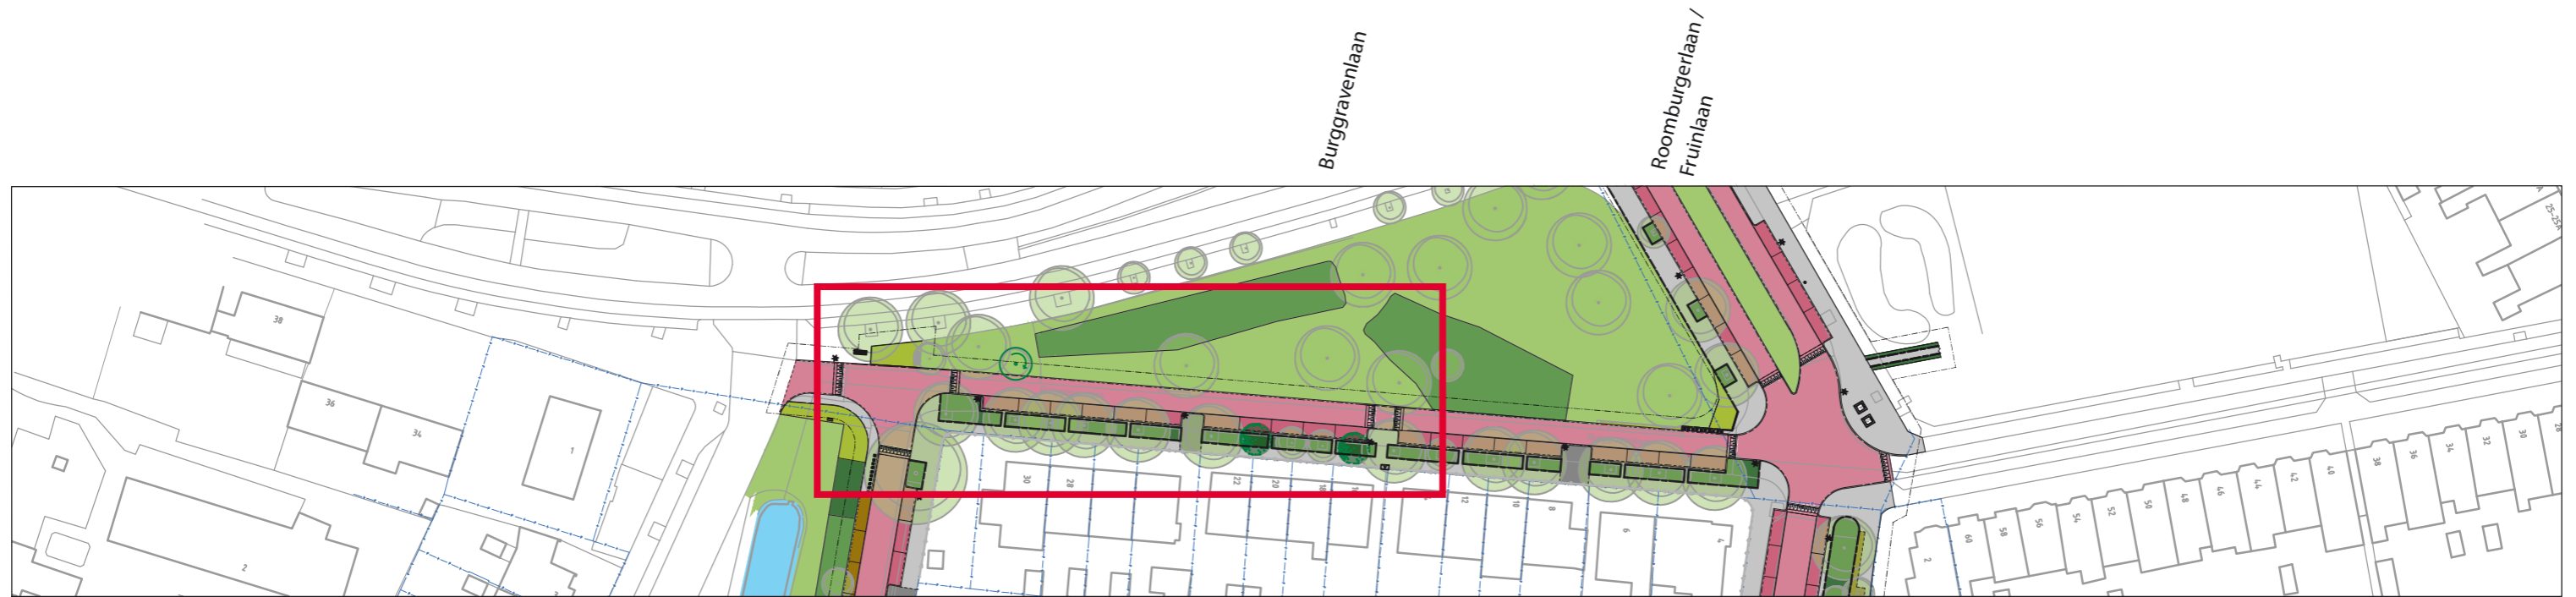

# Burggravenlaan / profiel

