


- Rijbaan
- Plateau
- Stoep
- Stoep
- Parkeervak
- Parkeervak
- Erfinrichting
- Parkpad
- Fietspad
- Vergroenen
- Bestaand groen
- In-/Uitrit
- Bestaande boom
- Nieuwe boom
- Te verplanten boom
- Te verplanten boom

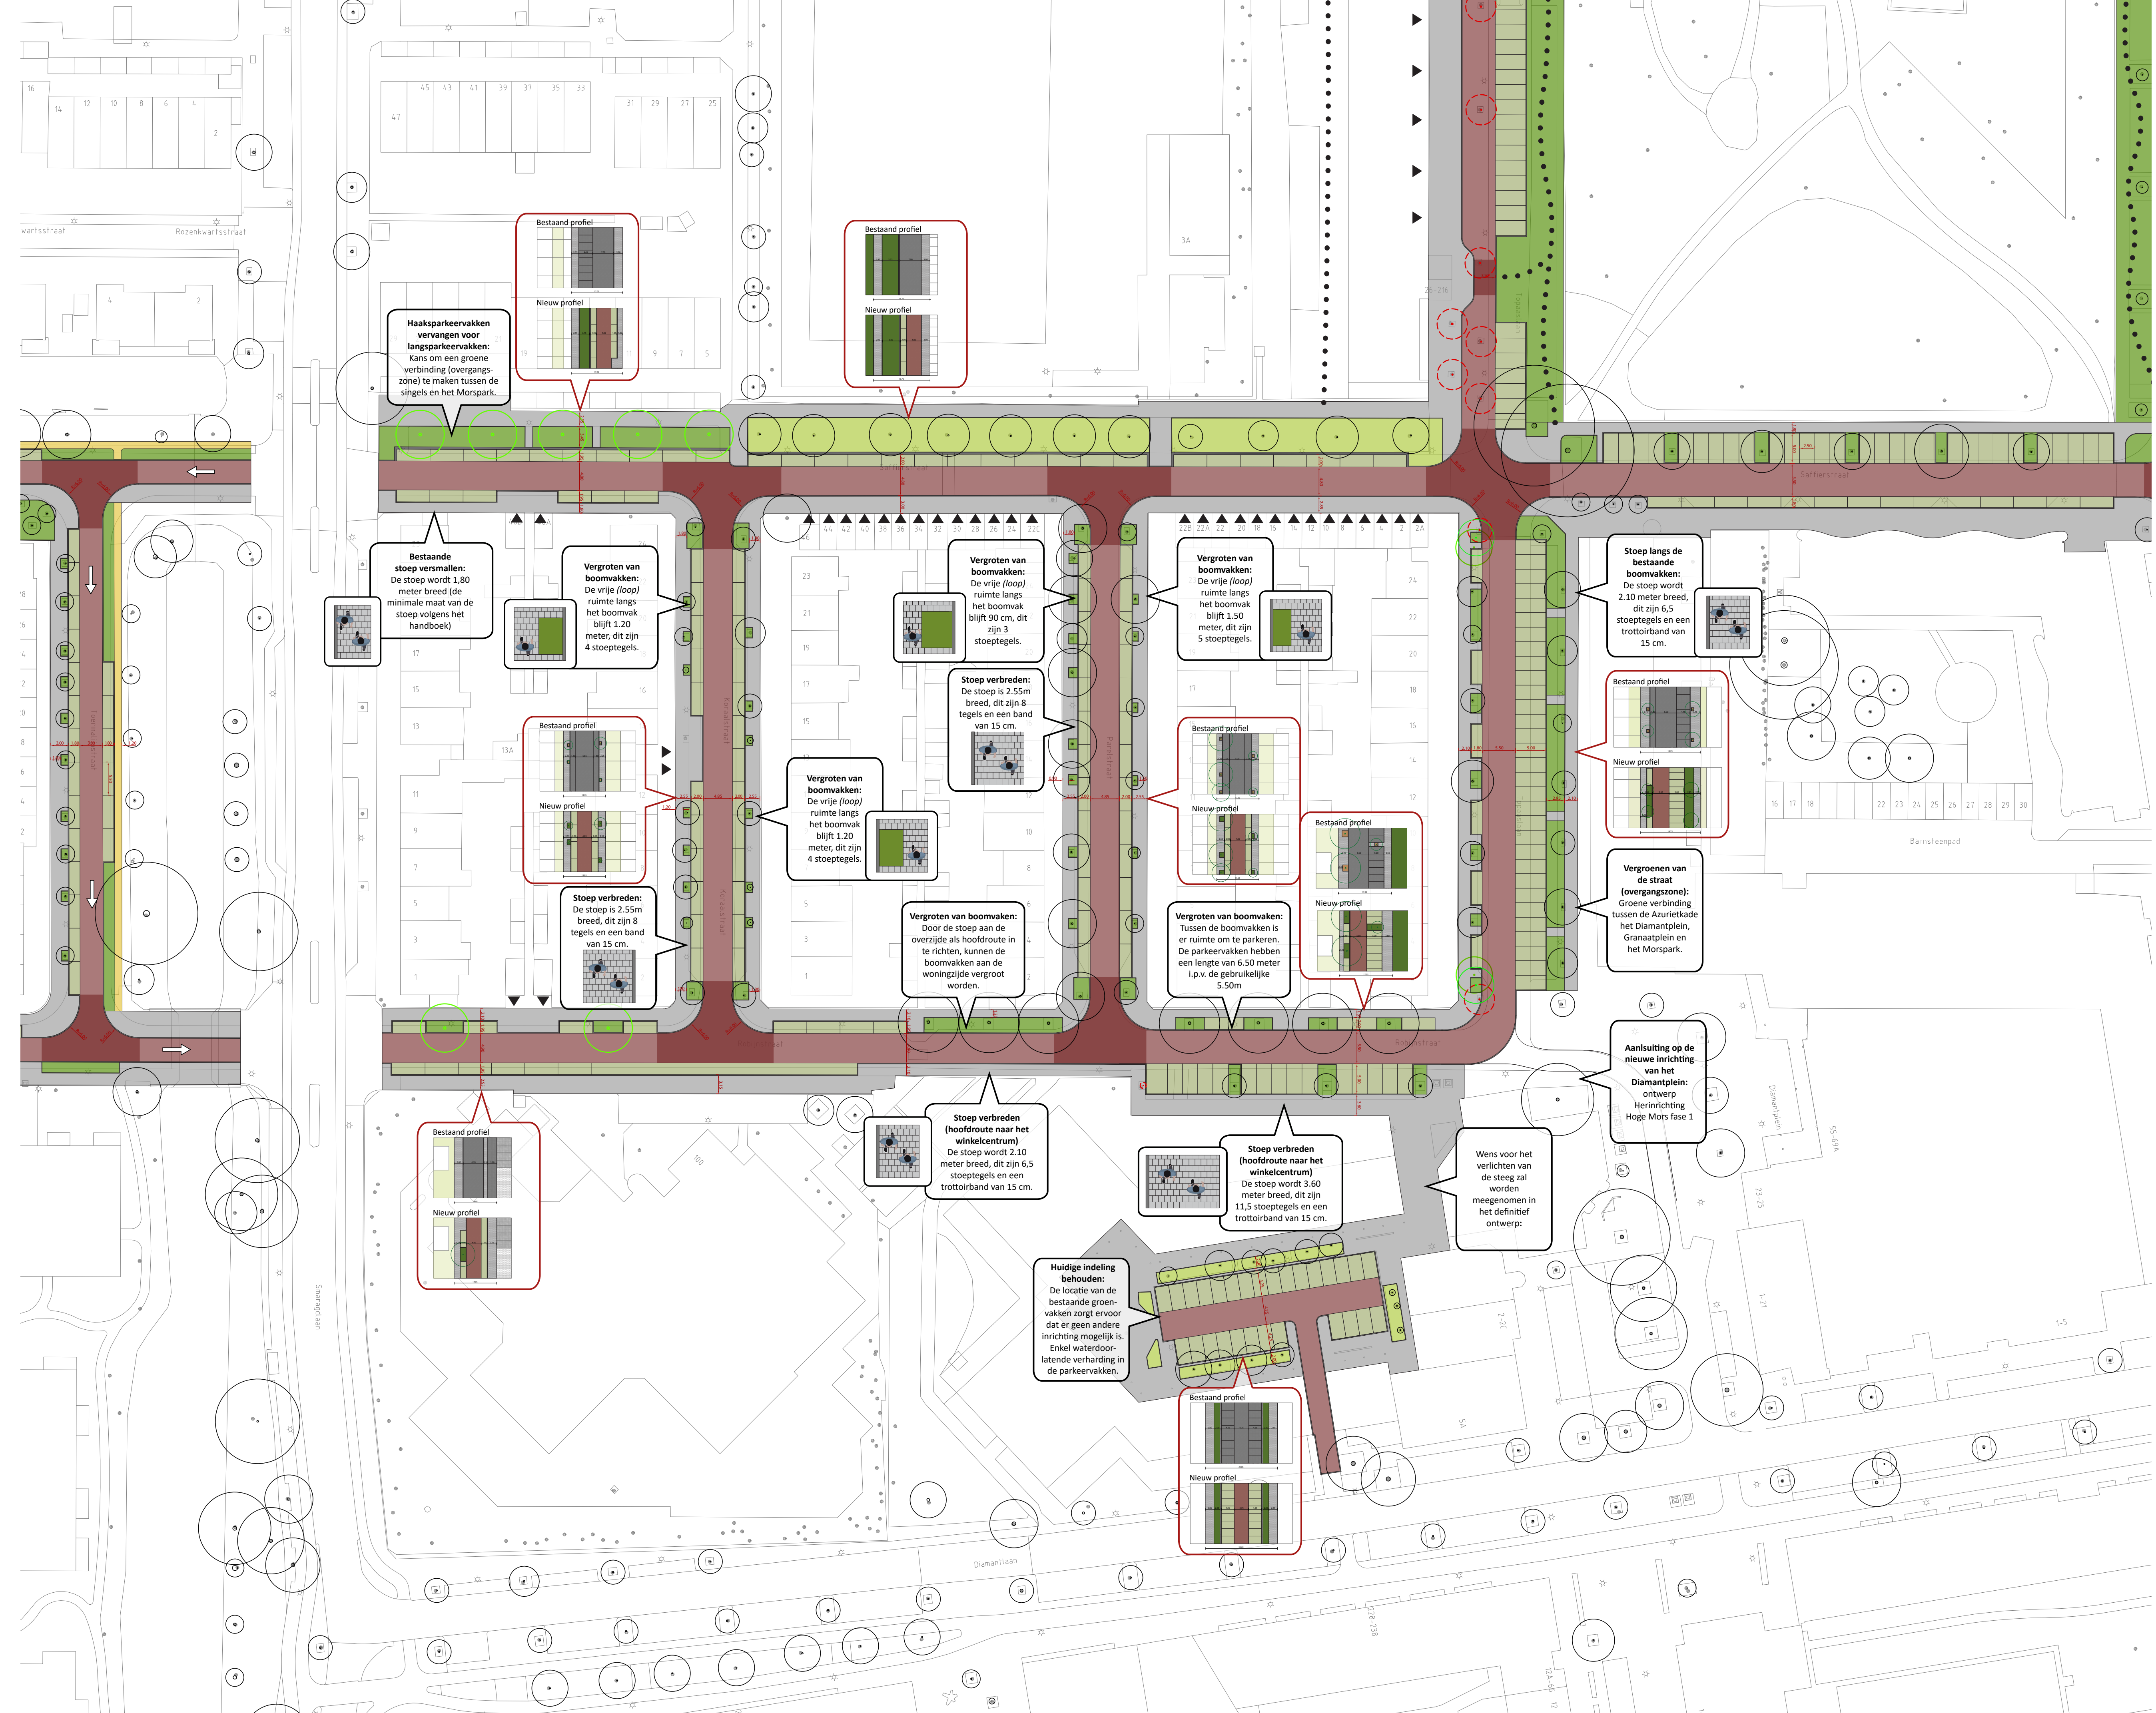

Deelgebied C

Belangrijkste uitgangspunten van het ontwerp

Aantal parkeervakken
 In het nieuwe ontwerp van Deelgebied C brengen we 182 parkeervakken terug. Op basis van gemeentelijk beleid en de parkeertellingen is berekend hoeveel parkeerplaatsen er nodig zijn. Omdat het gaat om een complexe berekening, zal op **dinsdag 1 februari van 19:00 tot 21:00** uitgebreid toegelicht worden hoe we tot dit aantal parkeervakken zijn gekomen.

Afmetingen van parkeervakken
 Onderstaand de maatvoering van parkeervakken toegepast in het ontwerp:
 - Langsparkeervakken hebben een afmeting van: 1,95/2,00 bij 5,50 meter;
 - Haaksparkeervakken hebben een afmeting van: 2,50 bij 5,00 meter;
De haaksparkeervakken in het Diabijnhof vormen hierbij een uitzondering. In dit straatprofiel is geen ruimte om de parkeervakken te vergroten!


Groene wandelroute:
 Vanuit de wijk is aangegeven dat het leuk zou zijn een groene wandelroute te creëren, met meer vrijliggende wandelpaden langs het groen. In de Saffierstraat ontstaat er ruimte om een groene verbinding (overgangzone) te maken tussen de singels langs de Smaragdlaan en het Morspark, door de haaksparkeervakken te vervangen voor langsparkeervakken aan twee zijden. Ook de Topaaslaan is een overgangzone. Aansluitend op het ontwerp van de herinrichting en vergroening van het Diamantplein en het Granaatplein ontstaat er een groene verbinding tussen het Morspark en de Azurietkade.

Vergroenen
 Vergroenen van **OVERGANGSZONES**, die twee natuurlijke zones met elkaar verbinden. In dit geval Het Morspark en de singels langs de Smaragdlaan en het Morspark met de singel langs de Azurietkade.



Voorbeeld beplanting in overgangszones

In veel van de straten kunnen bestaande **BOOMVAKKEN** worden vergroot en vergroend. Daarnaast is er ruimte om nieuwe bomen toe te voegen in de Saffierstraat en Robijnstraat. De inrichting van boomvakken hangt af van de wensen van bewoners en de beschikbare ruimte. Afhankelijk van de grootte van het boomvak: inrichten met één of twee soorten lage heesters. Voor Bewoners is er ook een mogelijkheid om boomvakken te adopteren. Bij een geadopteerd boomvak kunnen ook vaste planten worden aangeplant.

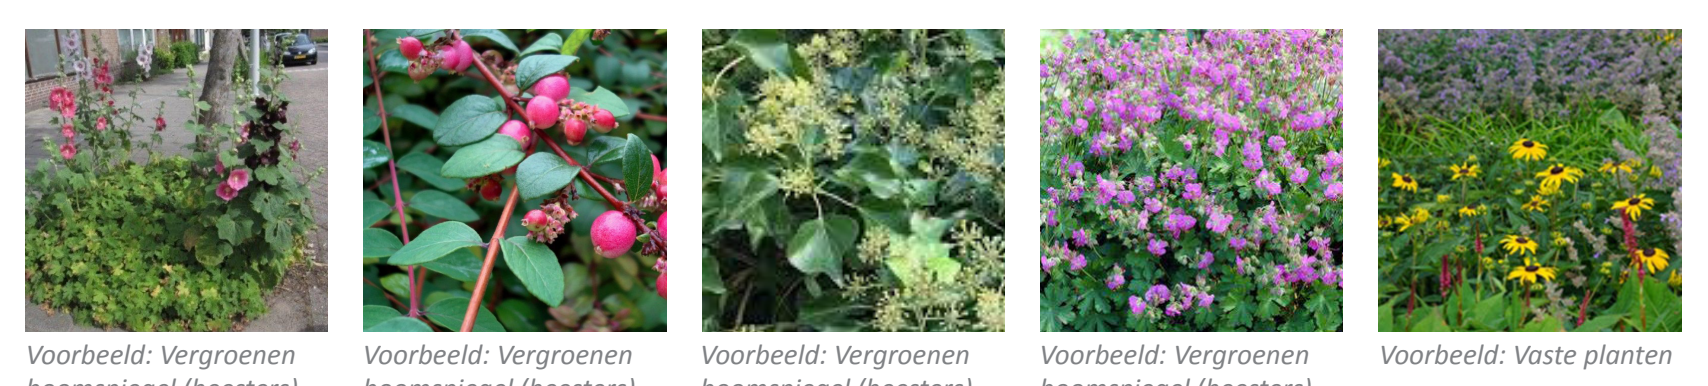

Voorbeeld: Vergroenen boomspiegel (heesters)

Op donderdag 3 februari van 19.00 tot 21.00 uur, zal het groenplan, inclusief wandelroutes, van de gehele wijk worden toegelicht.